
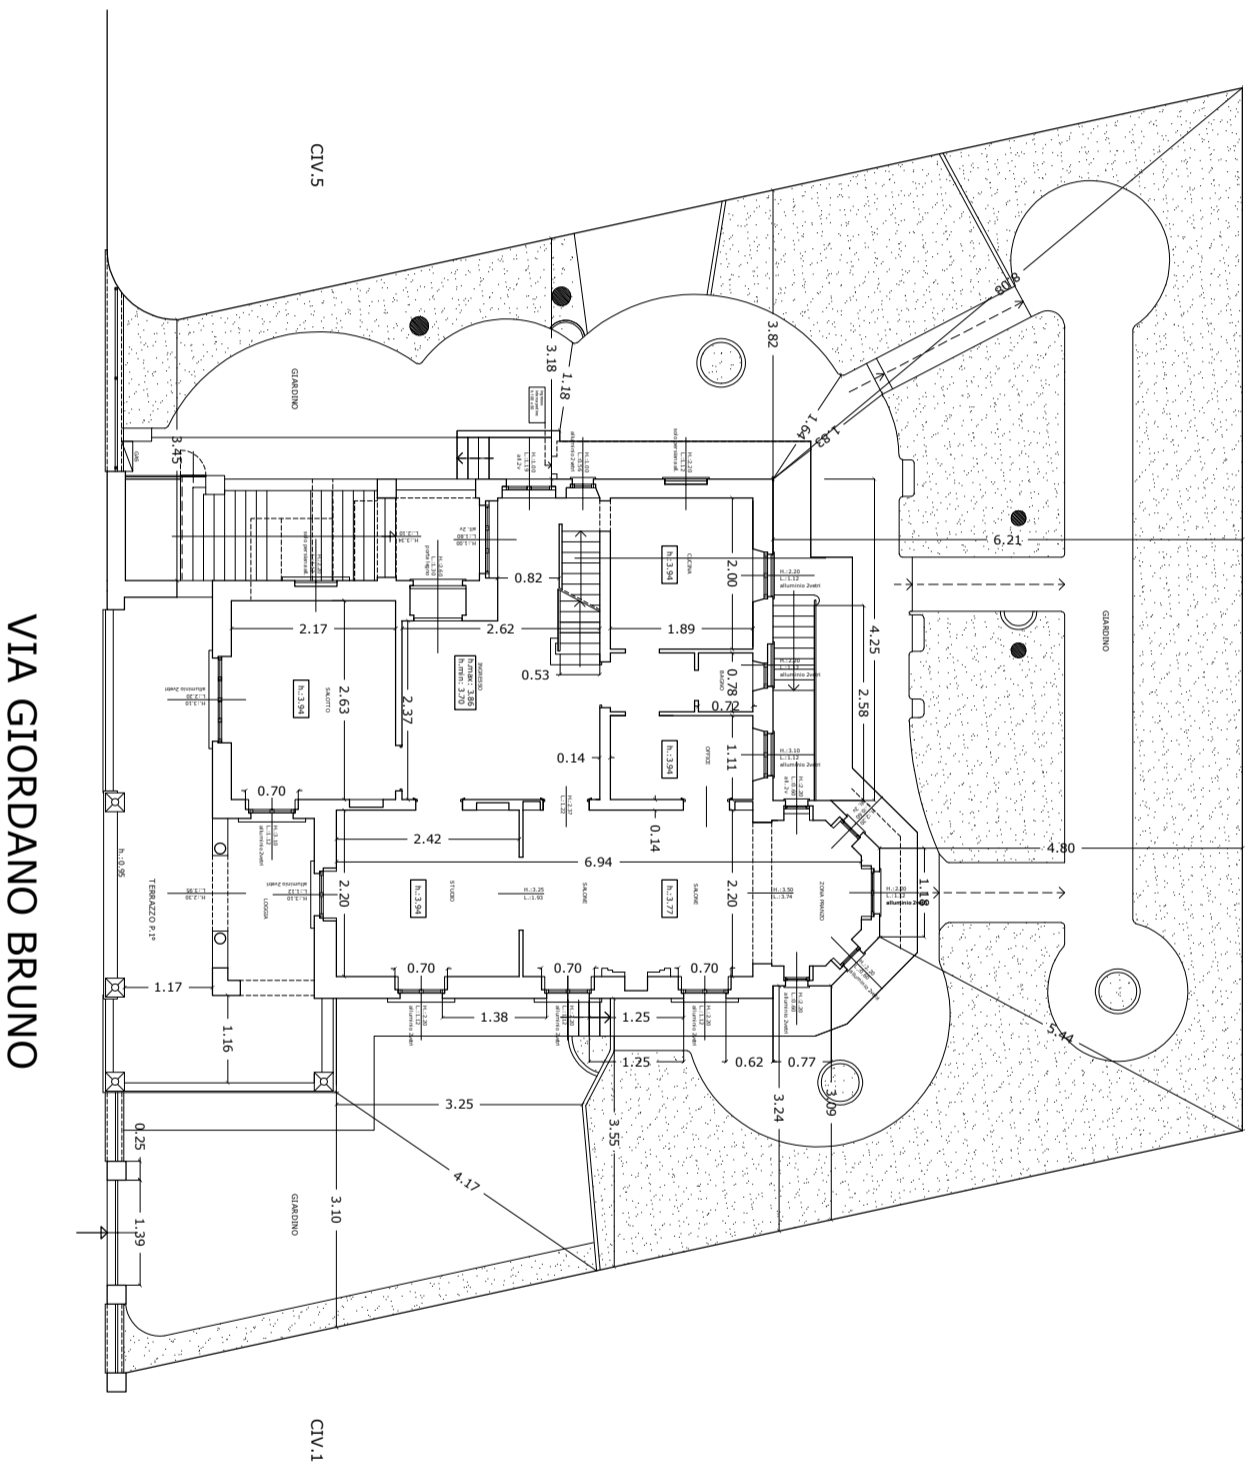




Immobile sito nel Comune di Genova
 Via Giordano Bruno, 3 - 3R 3AR
 STATO ATTUALE PIANO PRIMO SCALA 1:100

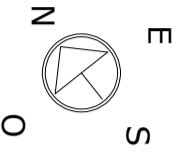



Immobile sito nel Comune di Genova
Via Giordano Bruno, 3 - 3R 3AR
STATO ATTUALE PIANO PRIMO SCALA 1:200

LUCIA DI SUMMA architetto

Via Pagano Doria 9/10 - 16126 GENOVA - Tel 010 5956865 347 4668577 e-mail: arch.luciadisumma@gmail.com

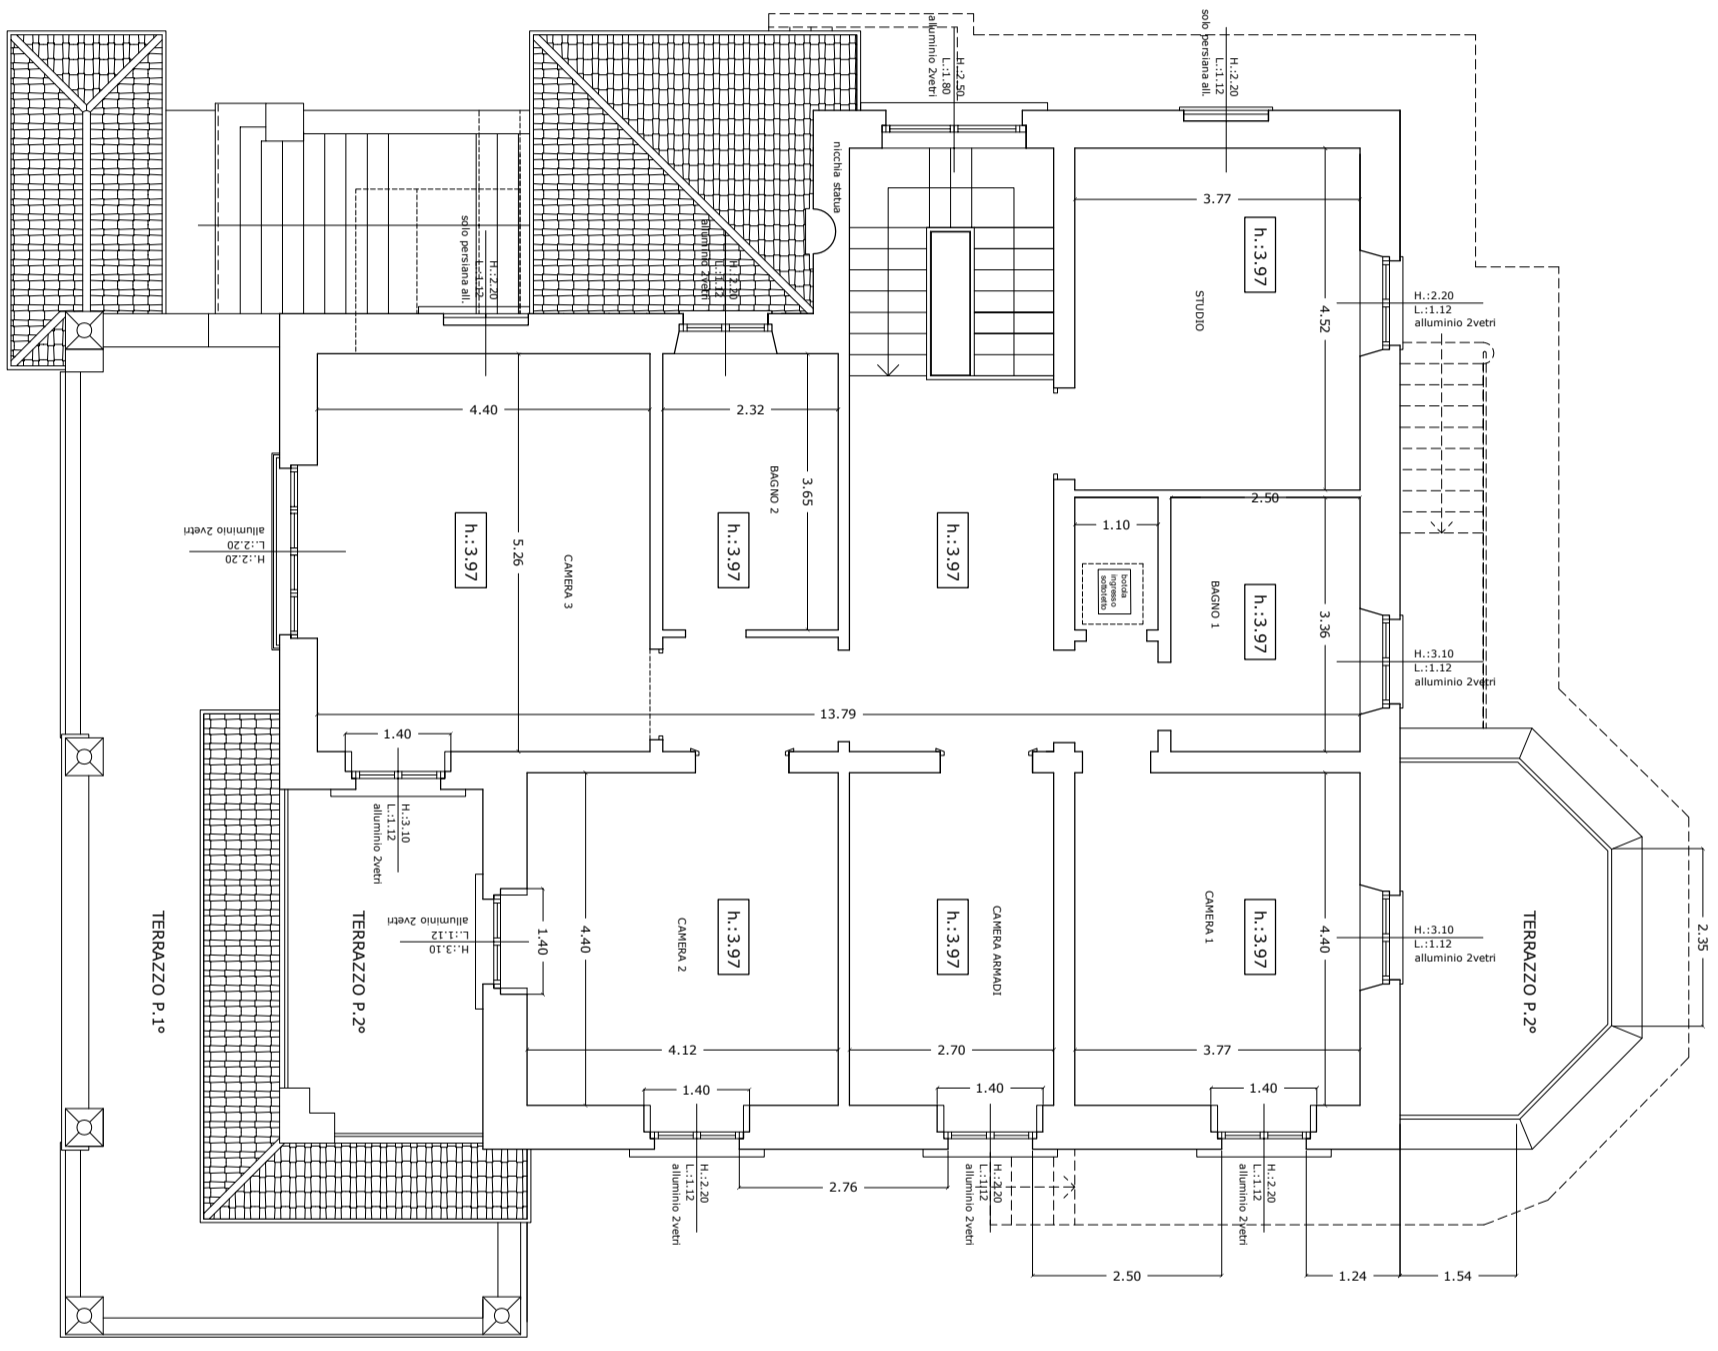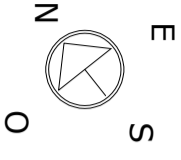

Immobile sito nel Comune di Genova
 Via Giordano Bruno, 3 -3R 3AR
 STATO ATTUALE PIANO SECONDO SCALA 1:100

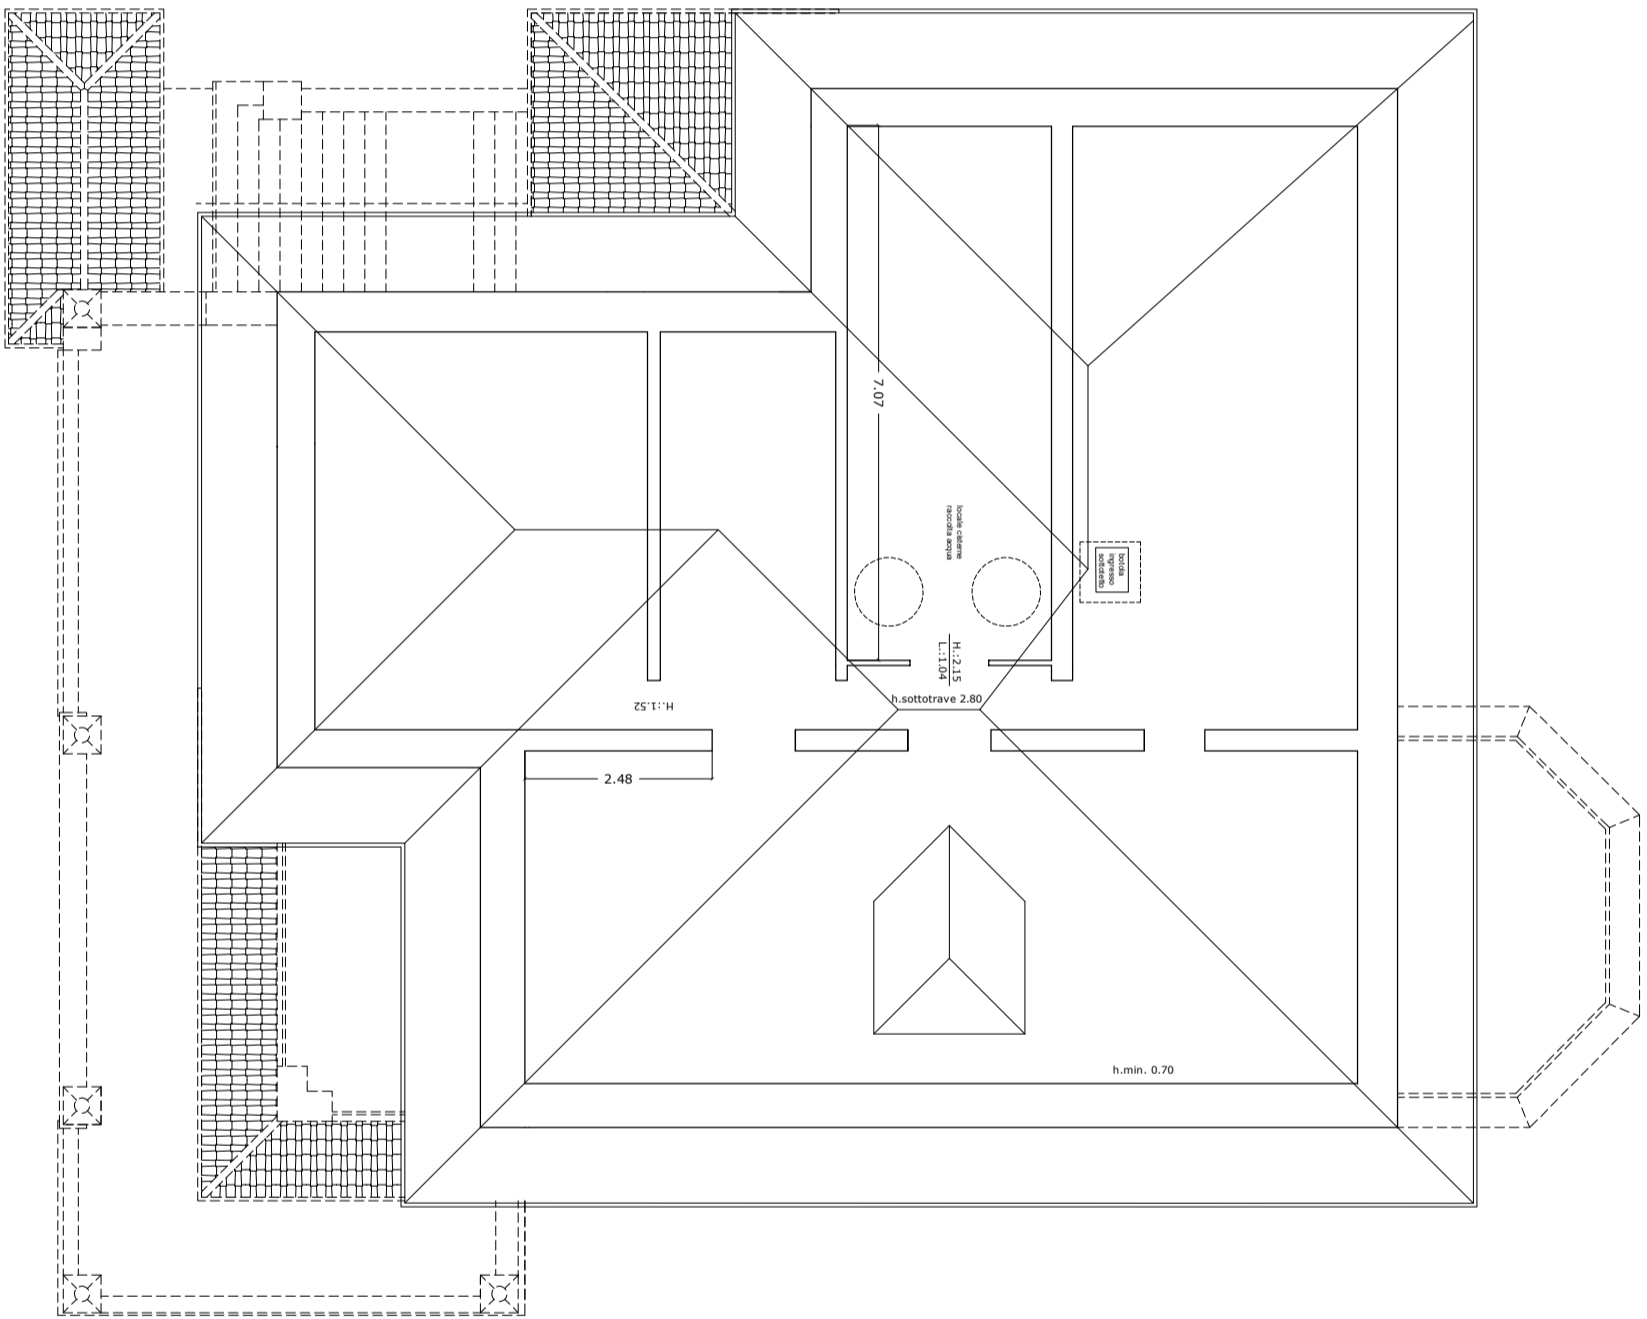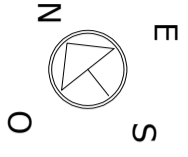

Immobile sito nel Comune di Genova
Via Giordano Bruno, 3 -3R 3AR
STATO ATTUALE SOTTOTETTO SCALA 1:100