

Prava n. 3

AMBULATORI UROLOGIA

Il candidato elabori, sulla base dello stato attuale, il progetto per la realizzazione degli ambulatori del reparto di Urologia a norma dei relativi e specifici requisiti minimi; proceda anche alla stima dei costi di massima.

Descriva sinteticamente l'installazione e la logistica di cantiere ed indichi le disposizioni di sicurezza, con particolare riferimento alle problematiche di tipo sanitario nonché le necessità di continuità dell'attività del nosocomio intesa come previsione ed attuazione degli accorgimenti per il contenimento delle polveri e l'abbattimento del rumore.

Inoltre elenchi e descriva brevemente i documenti necessari - da predisporre - per l'indizione della gara d'appalto anche in riferimento alla normativa vigente.

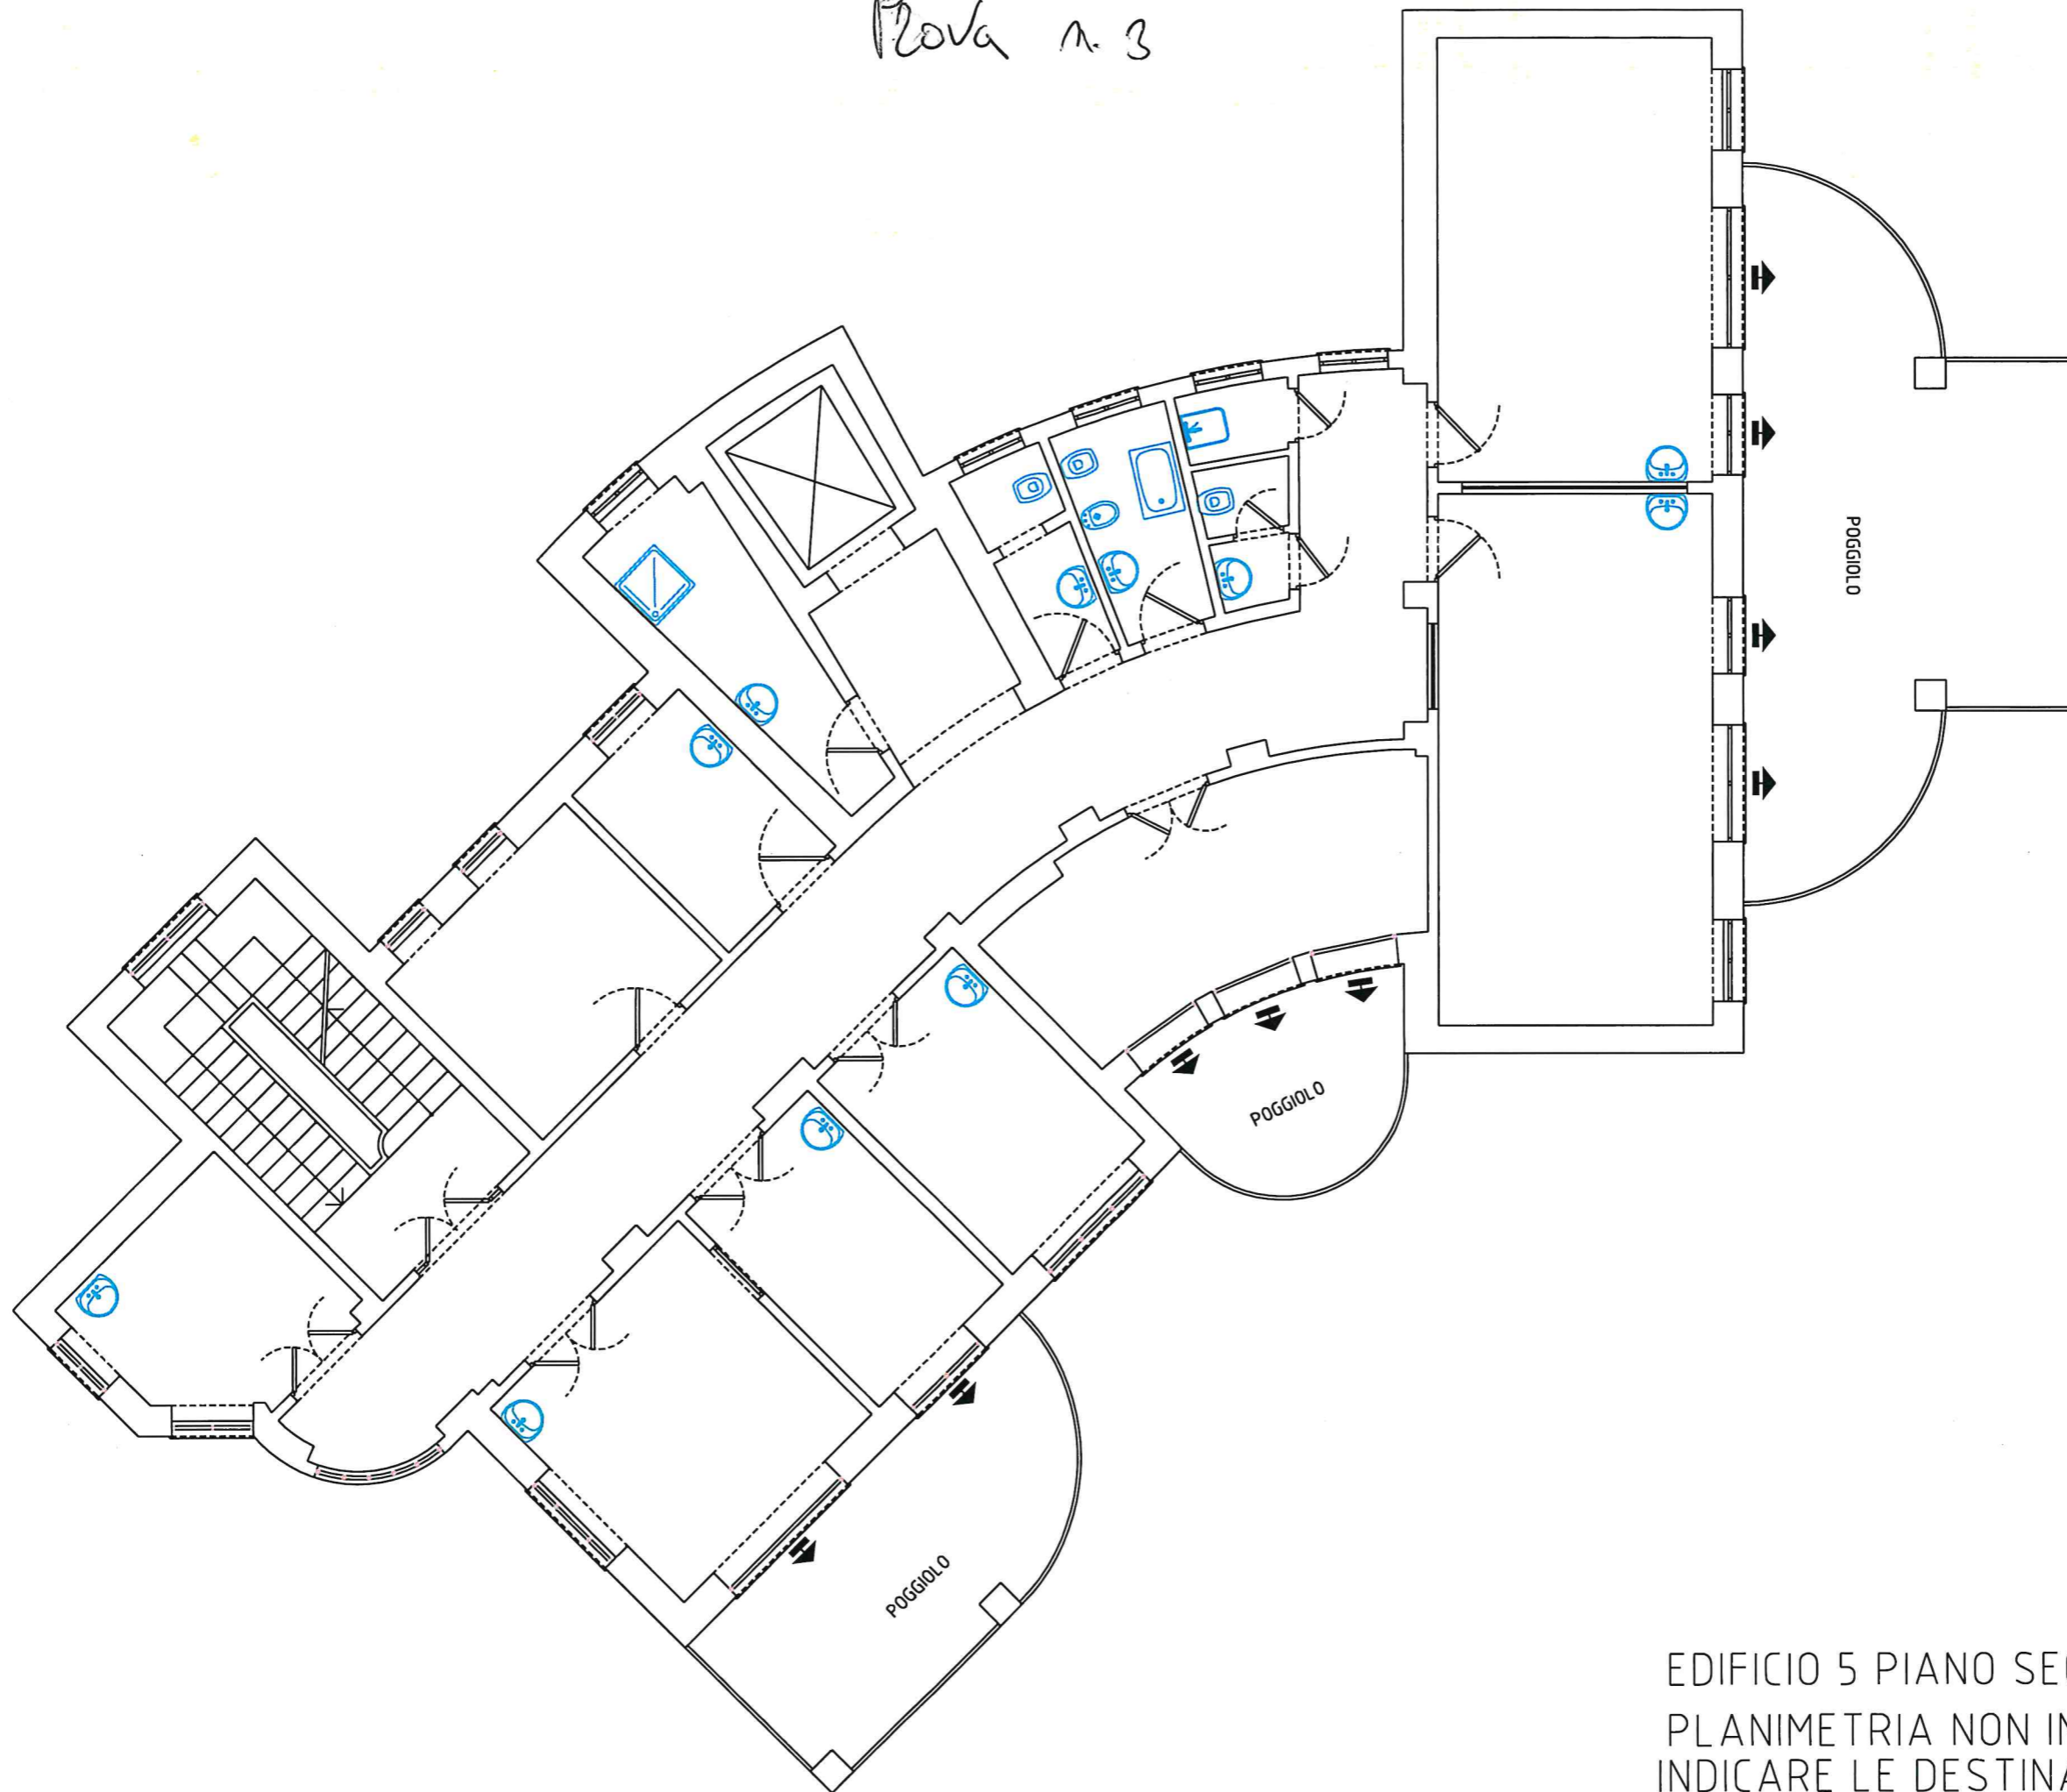
Quanto sopra sulla base del seguente materiale consegnato:

- *planimetria di stato attuale;*
- *planimetria di stato attuale quotata.*

Prava esposta



Michele Gonnella

Prova n. 3



EDIFICIO 5 PIANO SECONDO
PLANIMETRIA NON IN SCALA
INDICARE LE DESTINAZIONI D'USO

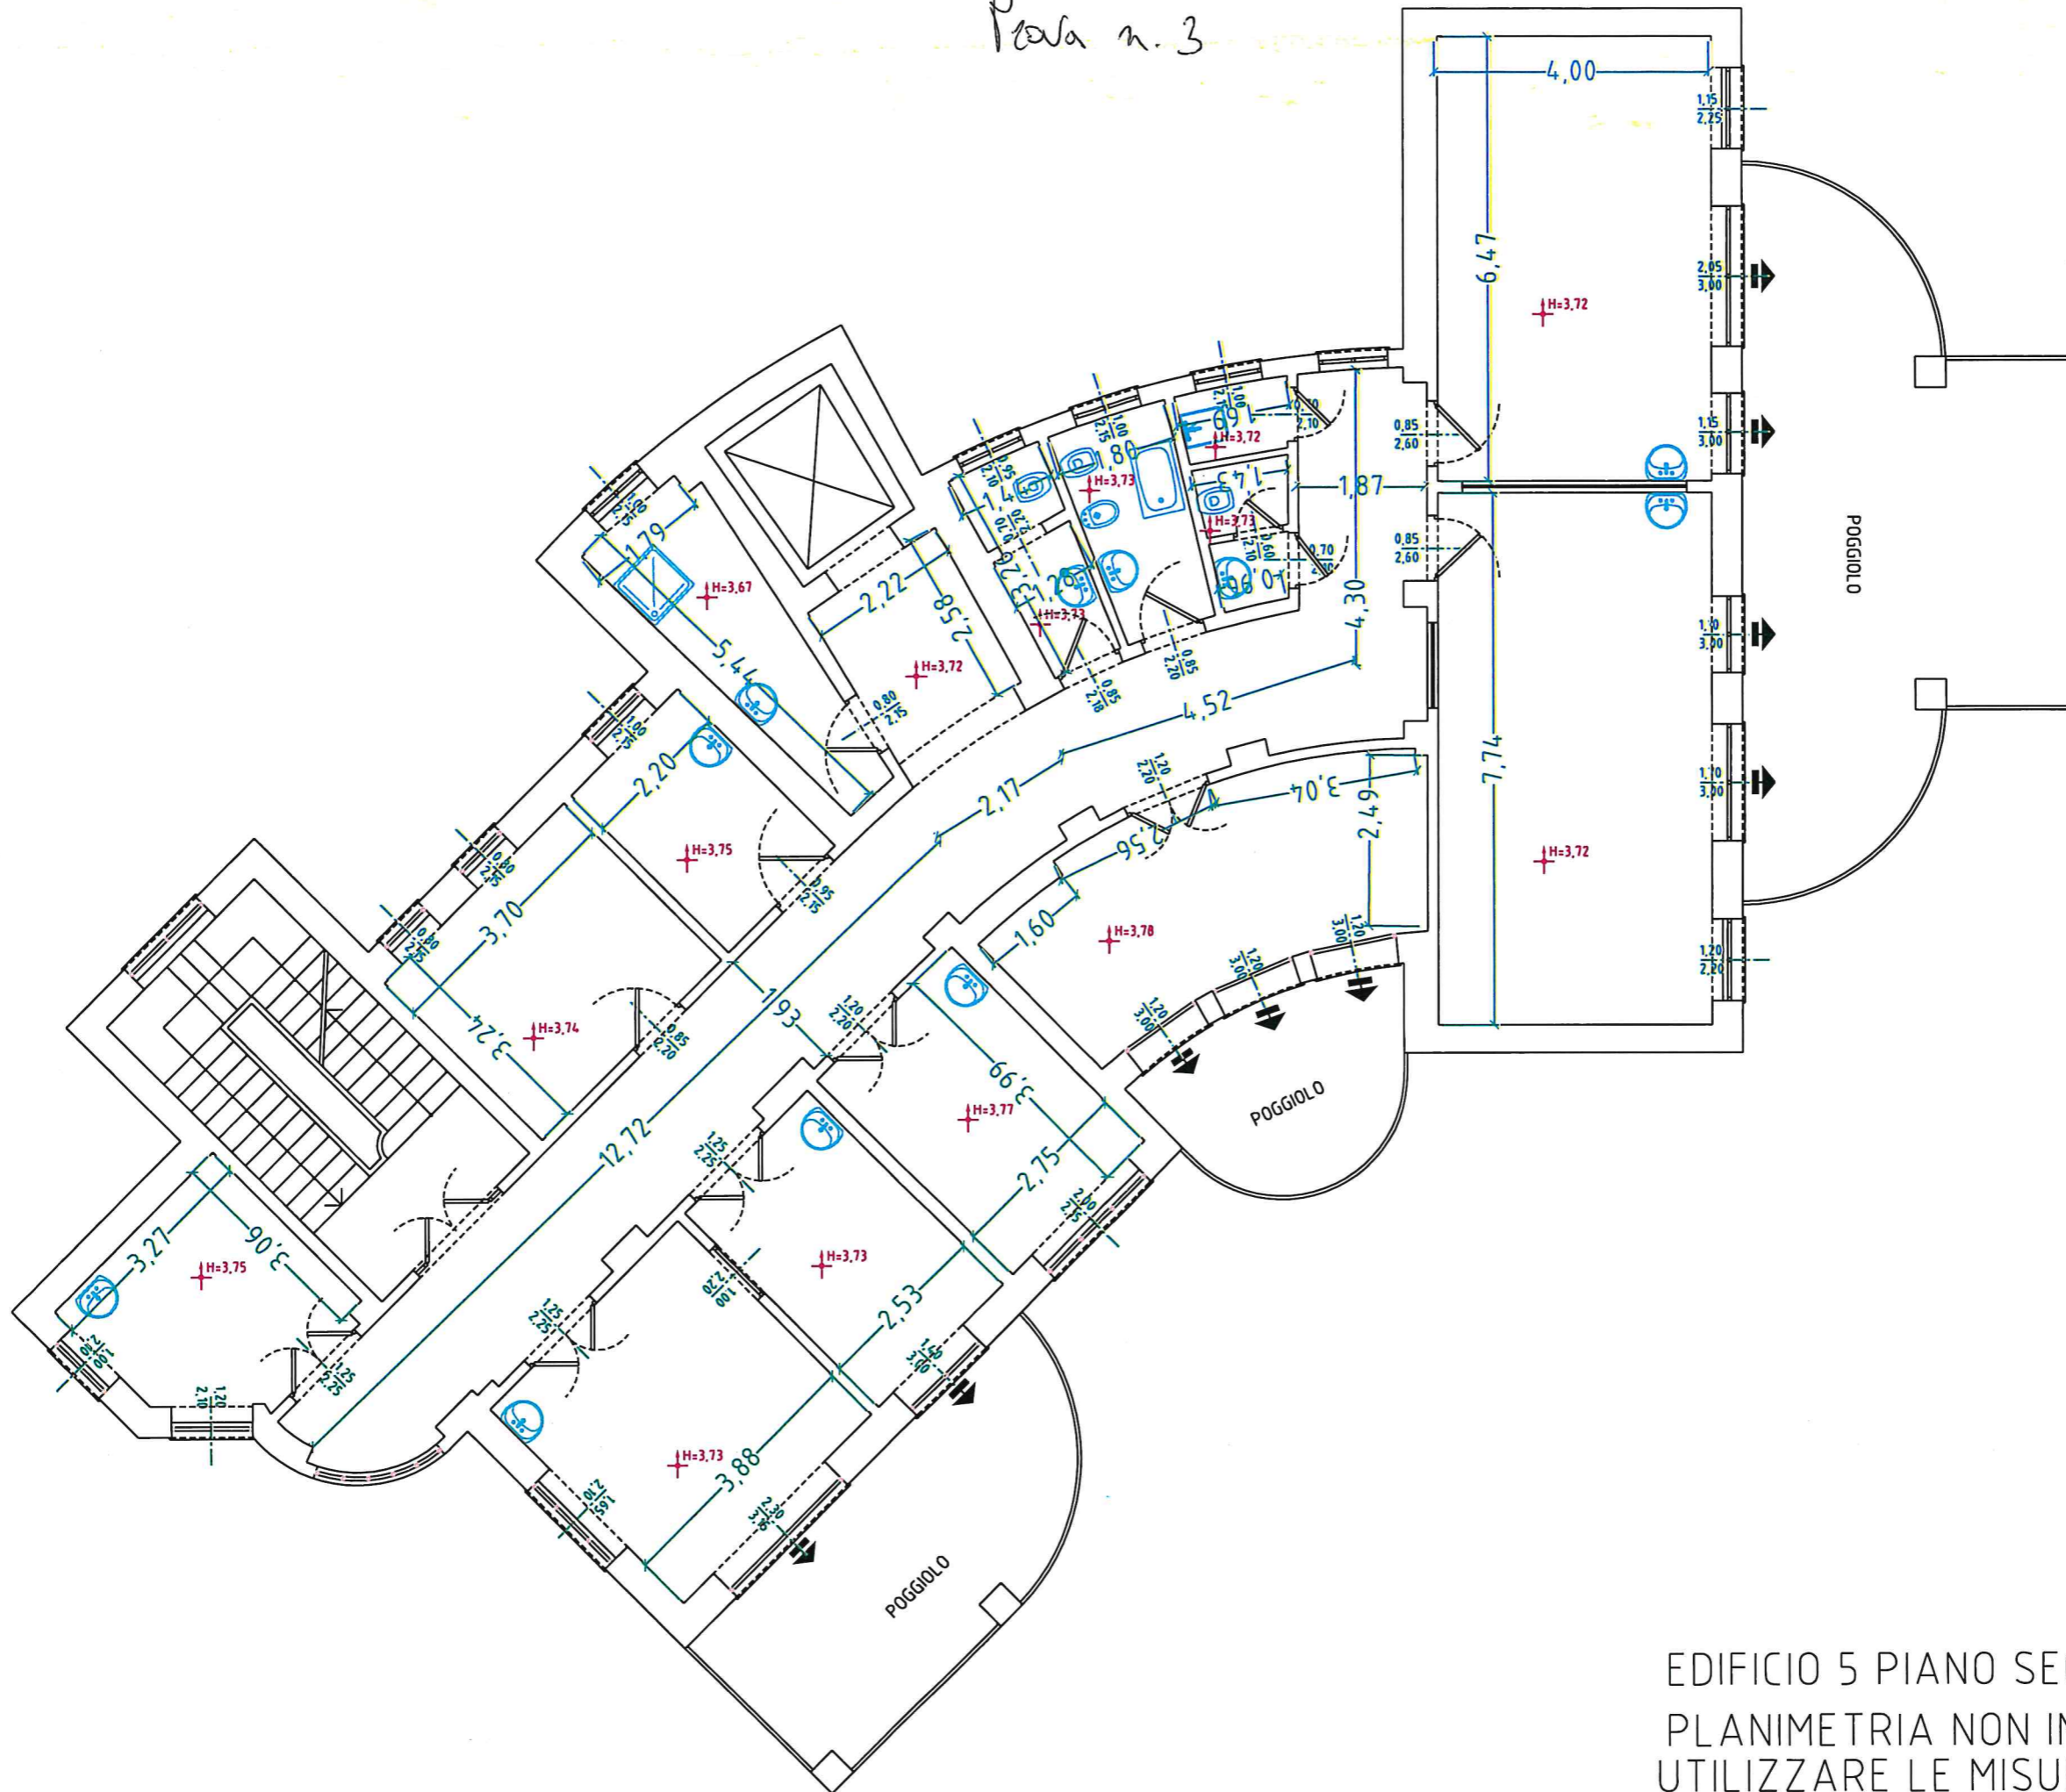Piano n. 3



EDIFICIO 5 PIANO SECONDO
PLANIMETRIA NON IN SCALA
UTILIZZARE LE MISURE INDICATE