


PROSPETTO SUD

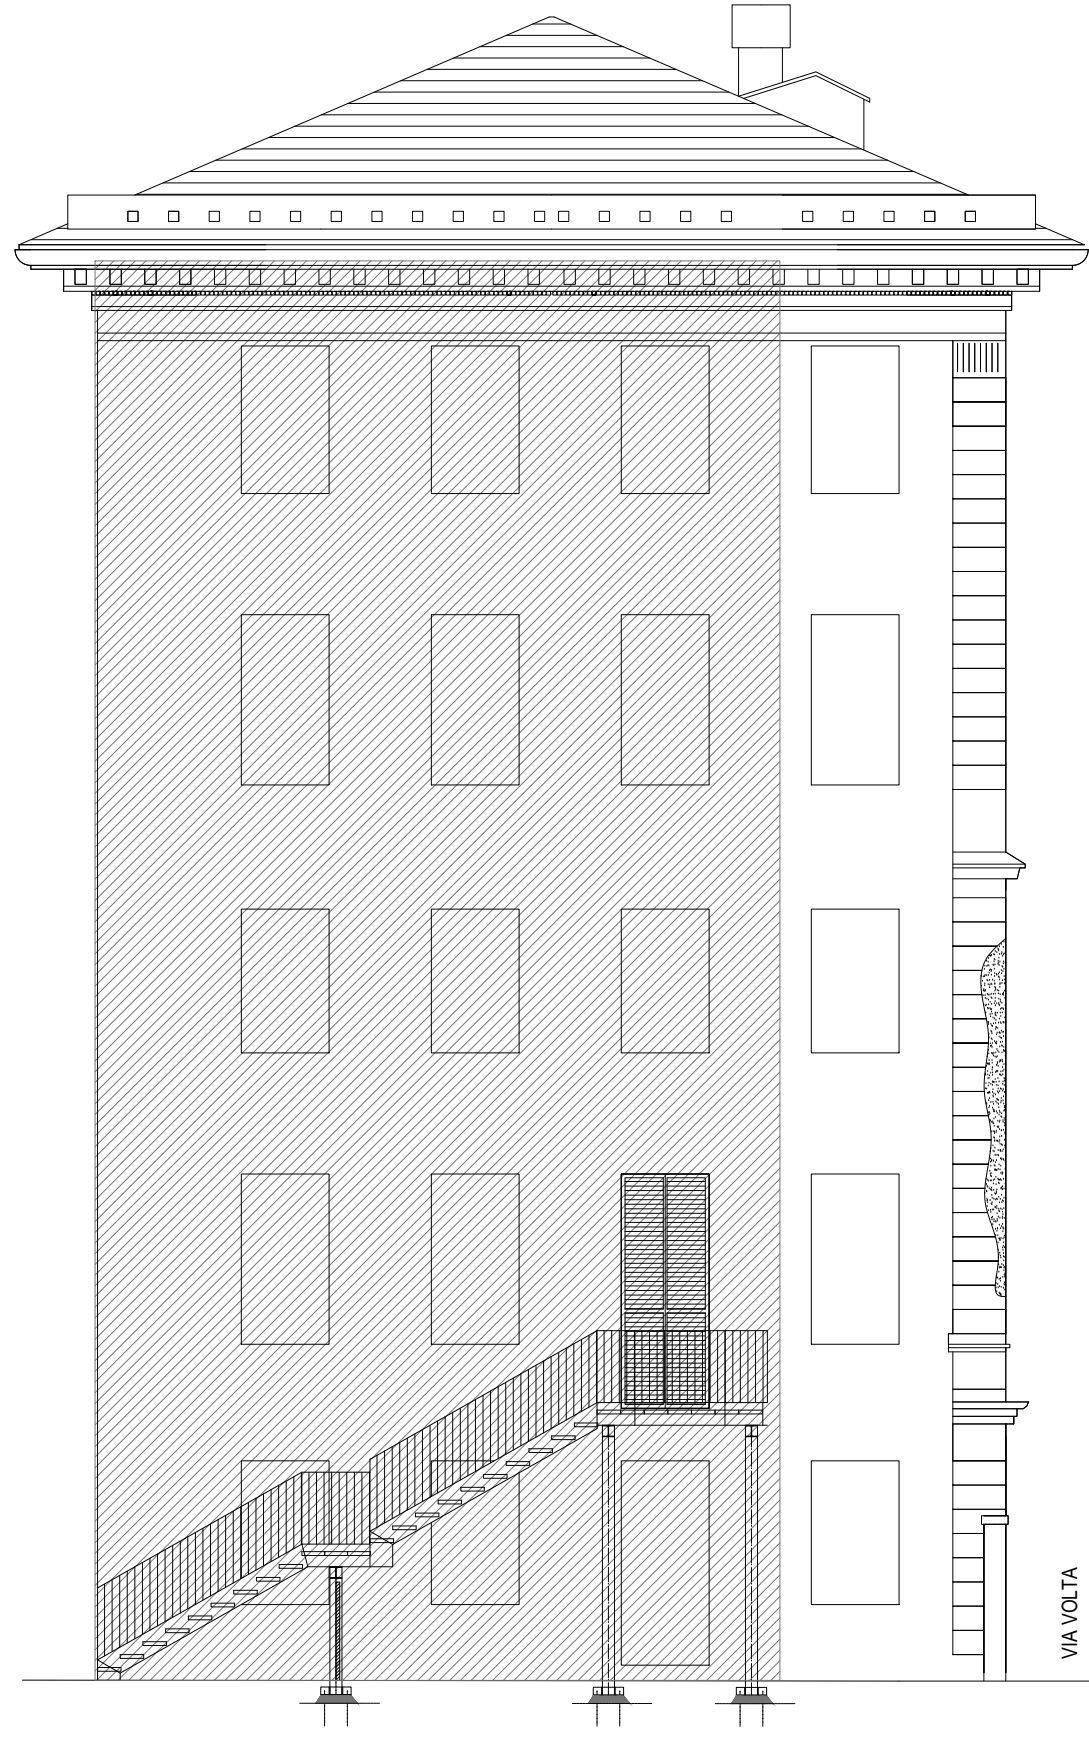


PROSPETTO NORD

L'intervento prevede una generale pulitura a secco dei prospetti attraverso la rimozione di depositi superficiali, strati di incrostazioni, ridipinture o scialbi ed il rifacimento degli intonaci su parte dei prospetti con integrazioni a stucco di numerose porzioni degradate. Dovrà essere realizzata anche l'integrazione del bugnato caratterizzante il piano strada.

Le aree retinate sono solo rappresentazioni indicative di alcune superfici particolarmente ammalorate.

 Area non oggetto di intervento.

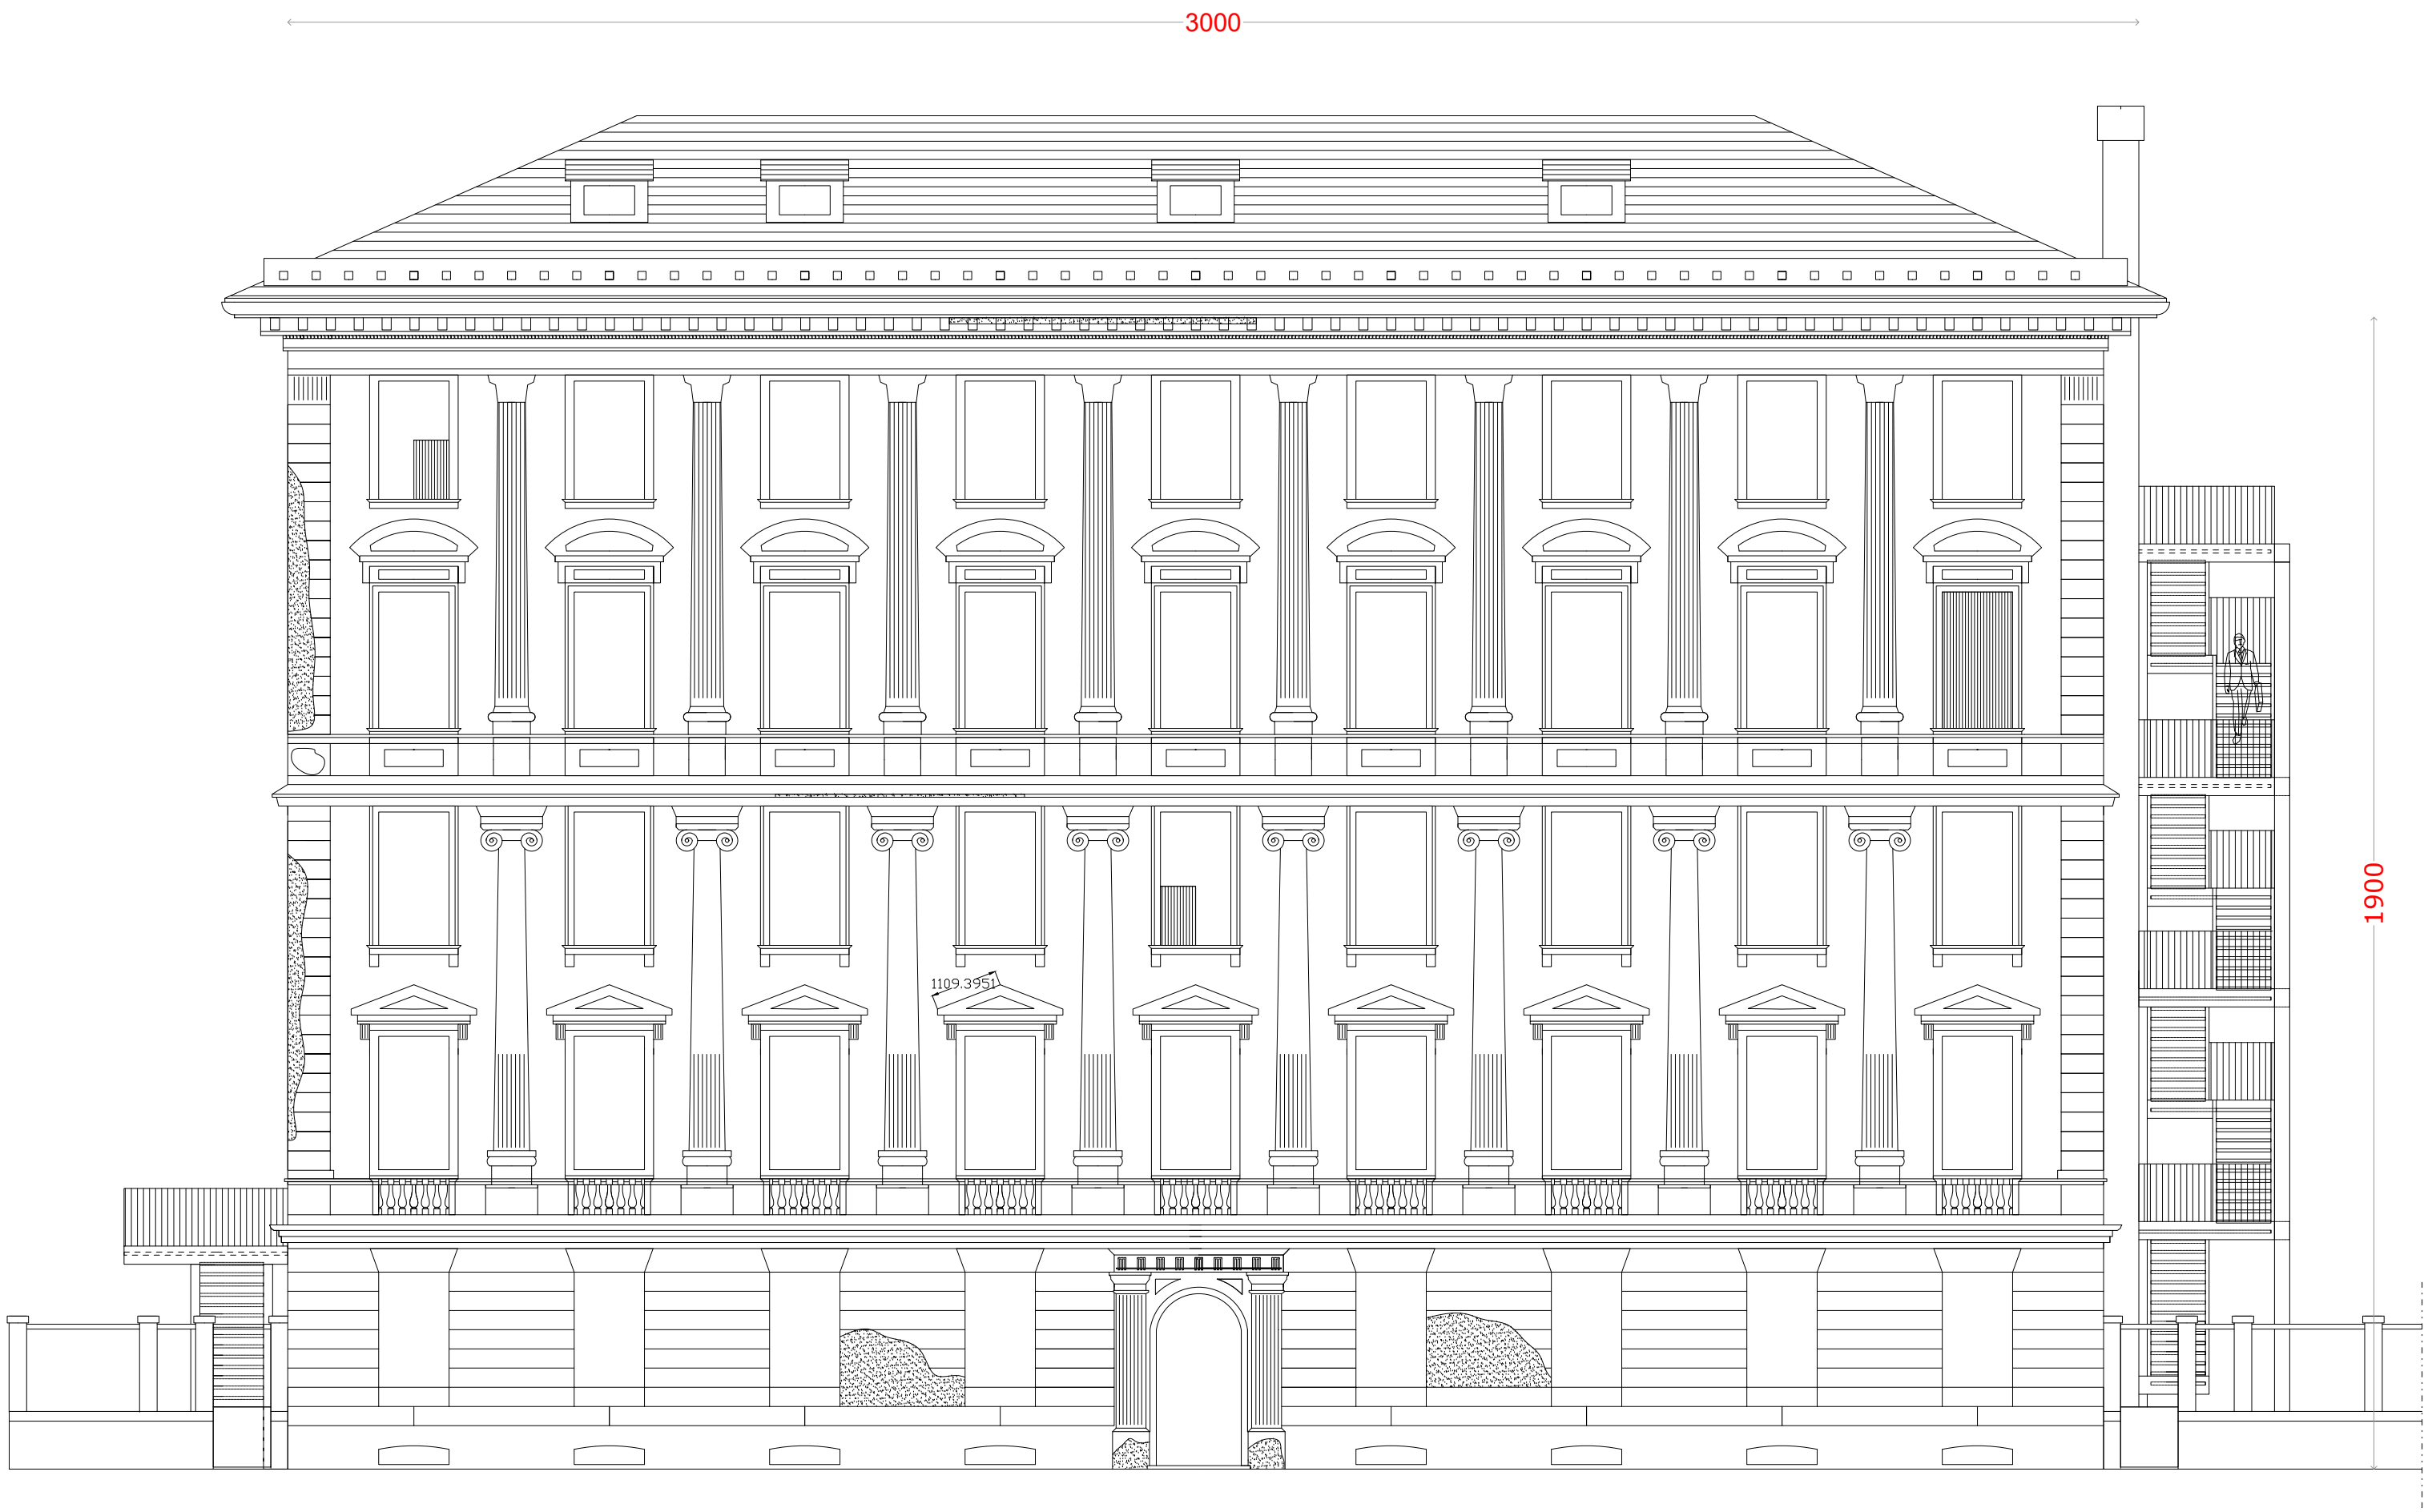

PROSPETTO OVEST SU VIA VOLTA

	GABRIELLA PAPOTTO ARCHITETTO via Casotti 16 -18 rr, 16167 Genova C.F. PPTMGB72C64D969U _ P.Iva 01537340992 mob. 331/1201622	
COMMITTENTE	 Ente Ospedaliero Ospedali Galliera Via Mura delle Cappuccine 14 16128 Genova Cod. Fiscale 00557720109	
LOCALITA'	COMUNE DI GENOVA Città Metropolitana di Genova - <i>Ente Ospedaliero Ospedale Galliera</i> via Volta civ. 19, Genova	
OGGETTO	Intervento finalizzato alla messa in sicurezza delle facciate del Padiglione E	
COD. ELAB.	ELABORATO	
Tav.02	Progetto esecutivo Prospetti sud/ovest/nord- Stato attuale	
PROGETTO Arch. M. Gabriella Papotto Iscr. Ordine Architetti GE n. 2959 Iscr. Elenchi Min. L. 818/84 codice GE02959A00457		
		
DATI ELABORATO	COLLABORAZIONE	
Scala	1:100	
Data	09/06/2023	
Nome File	Tav.02.dwg	
Rev.	Descrizione	Data
00	Emissione esecutivo	09/06/2023
Questo elaborato è proprietà del professionista. Riproduzione ed uso vietati ai termini di legge.		