




PIANO SECONDO SOTTOSTRADA stato attuale
CAMERE MORTUARIE

1 metro
5 metri

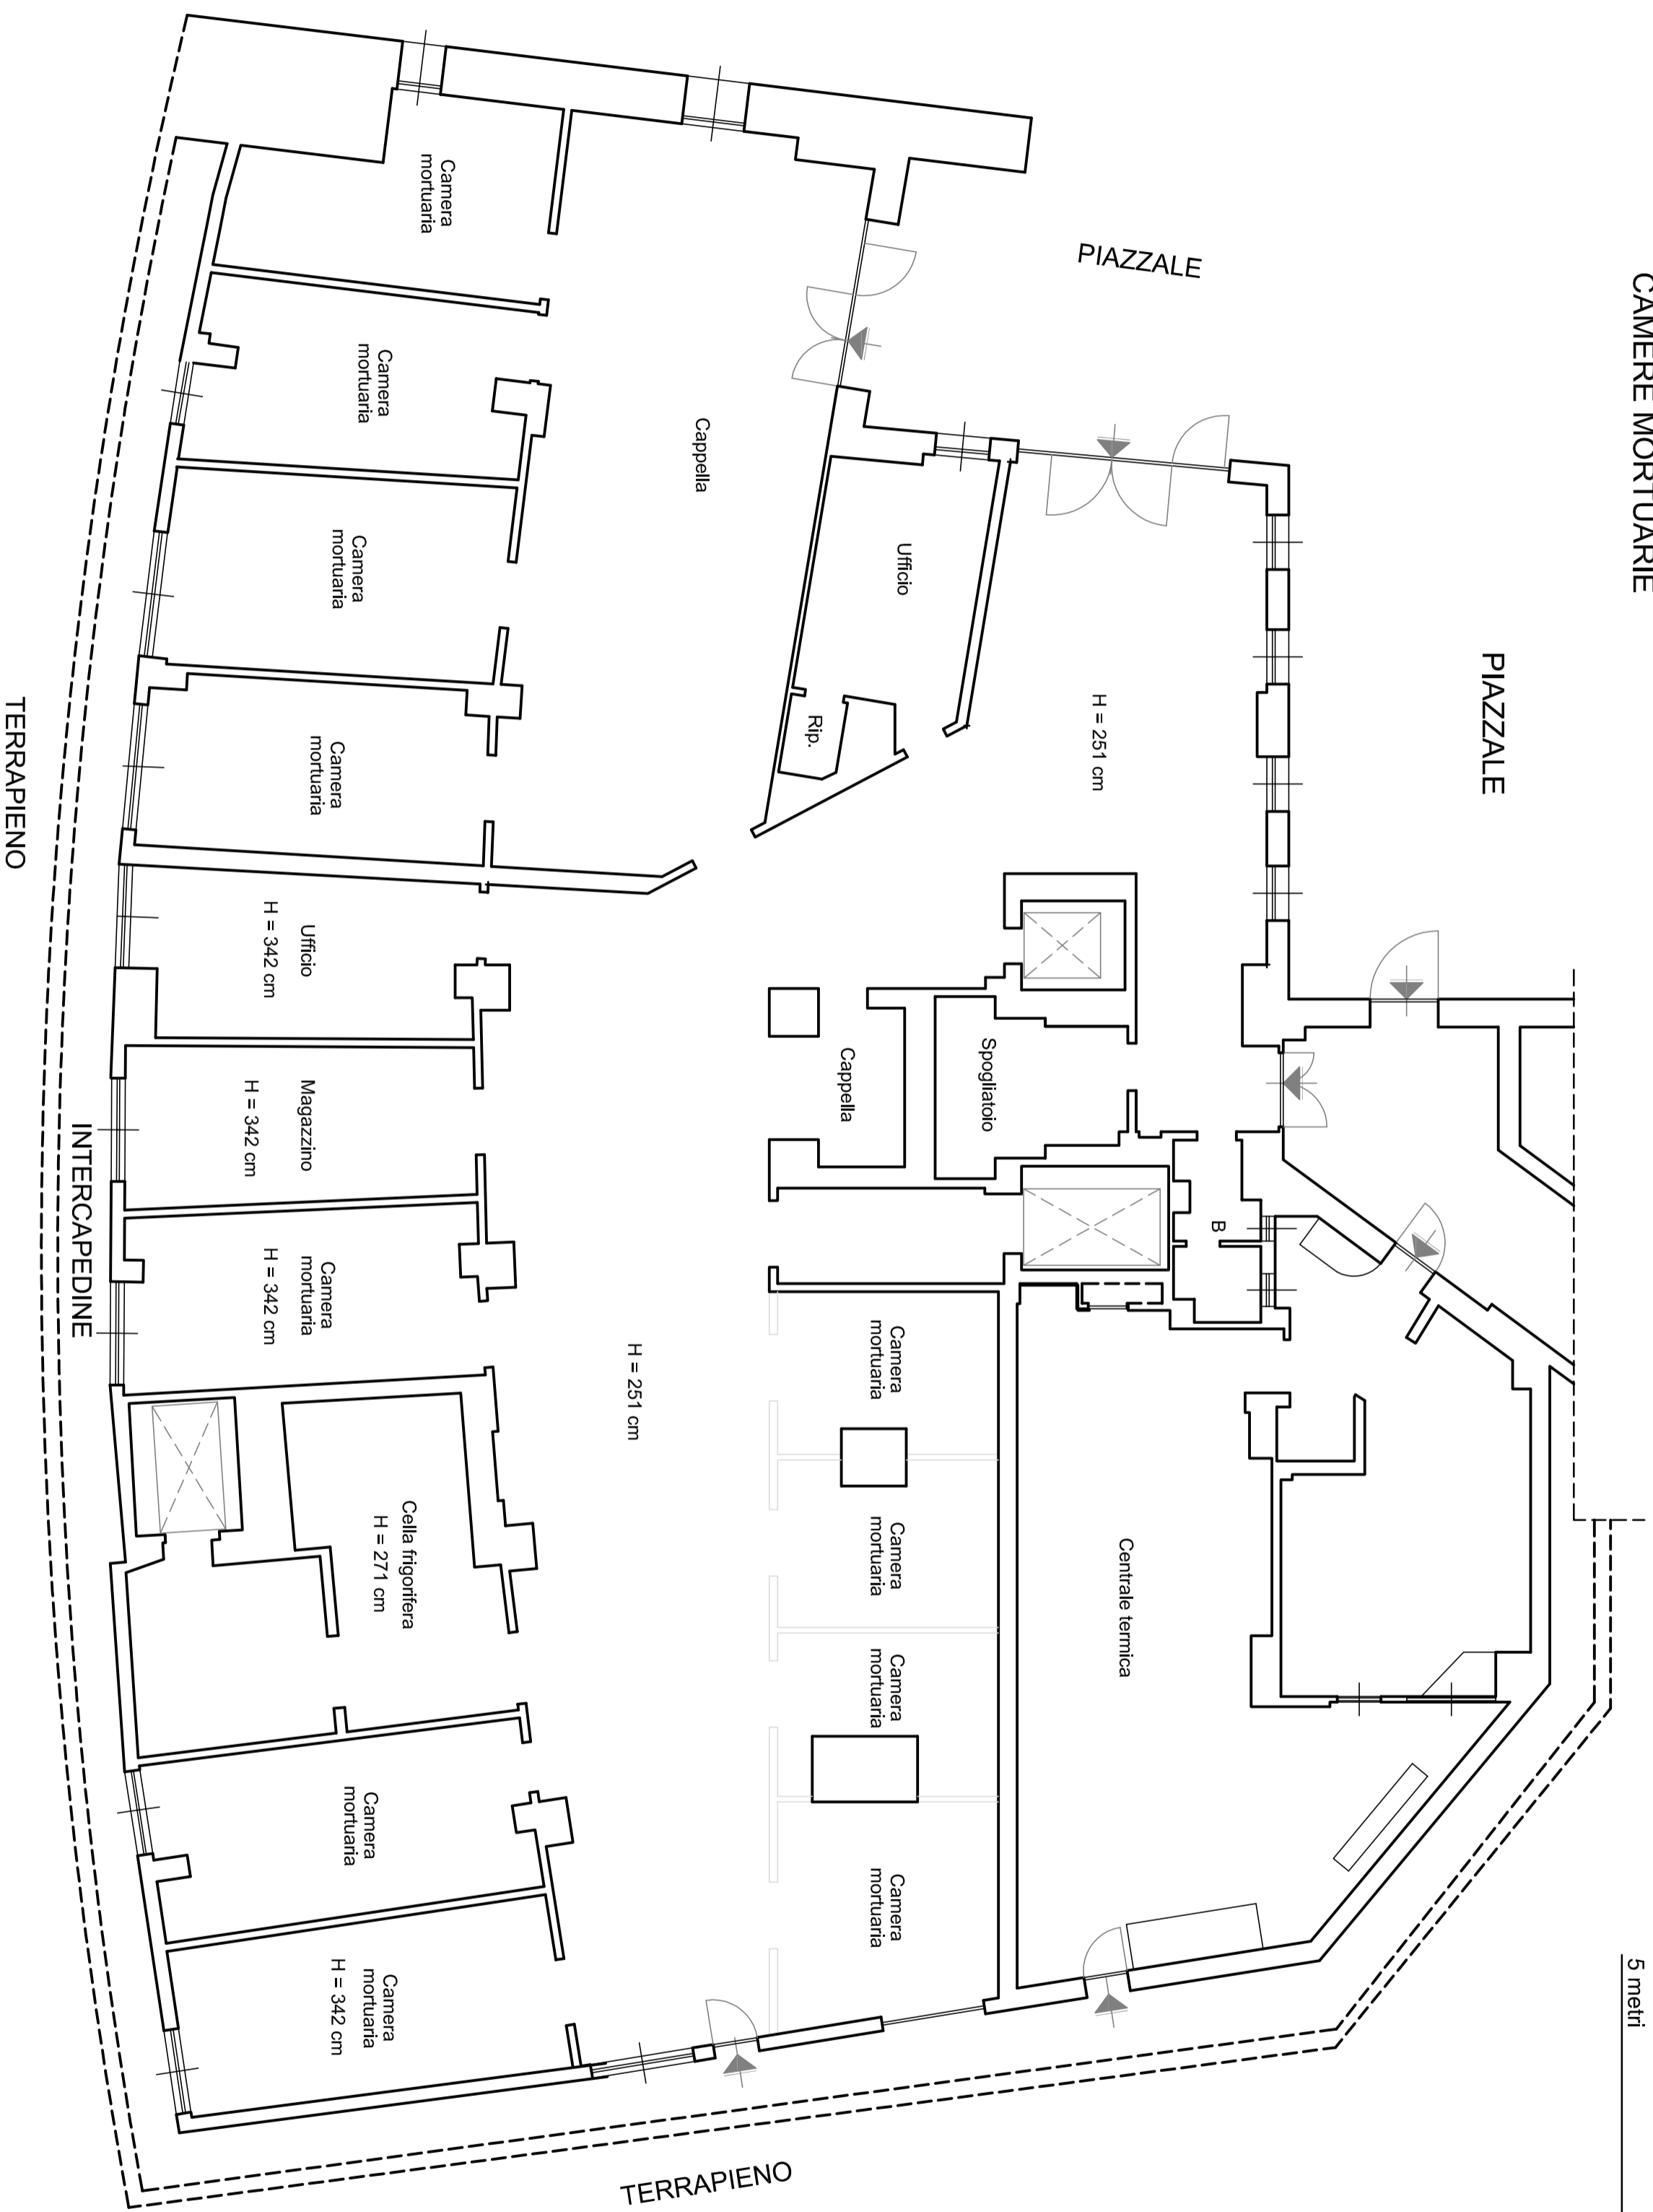


PIANO PRIMO SOTTOSTRADA stato attuale

S.C. ANATOMIA E ISTOLOGIA PATOLOGICA

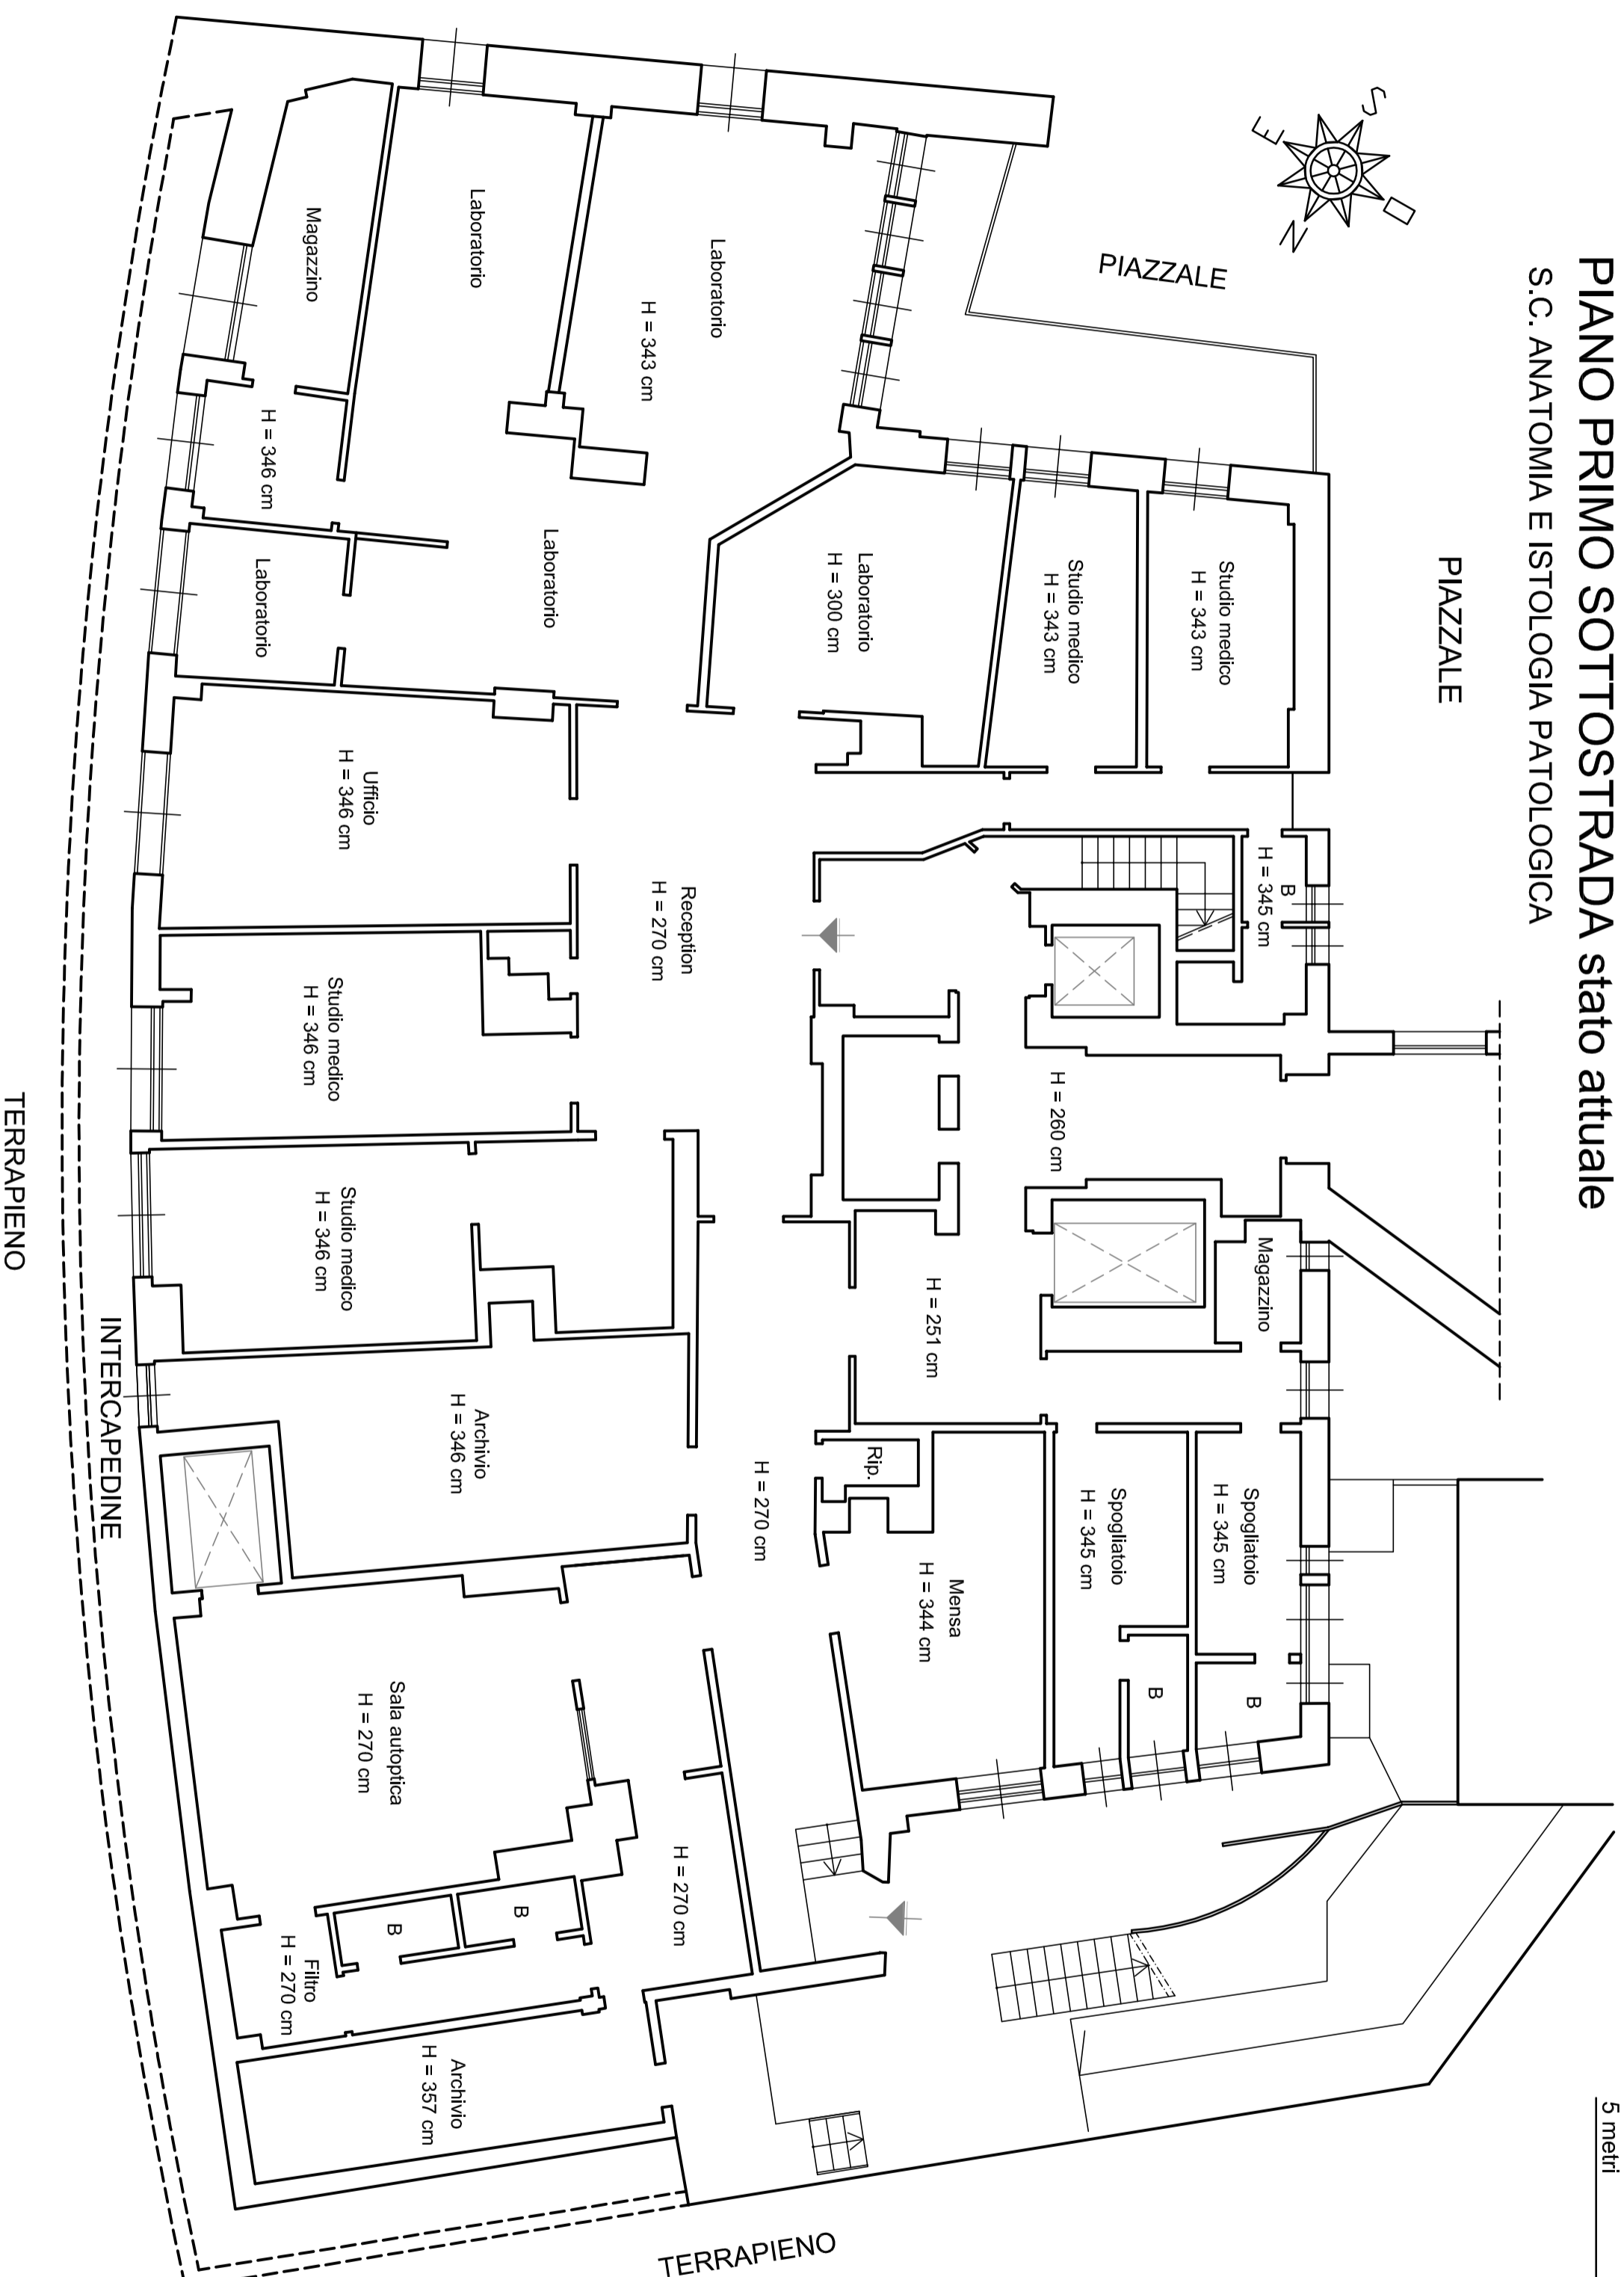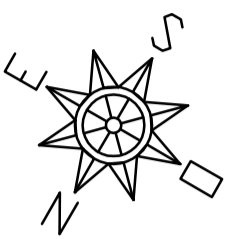

PIANO TERRA stato attuale

Servizio Immunoeematologia e trasfusionale

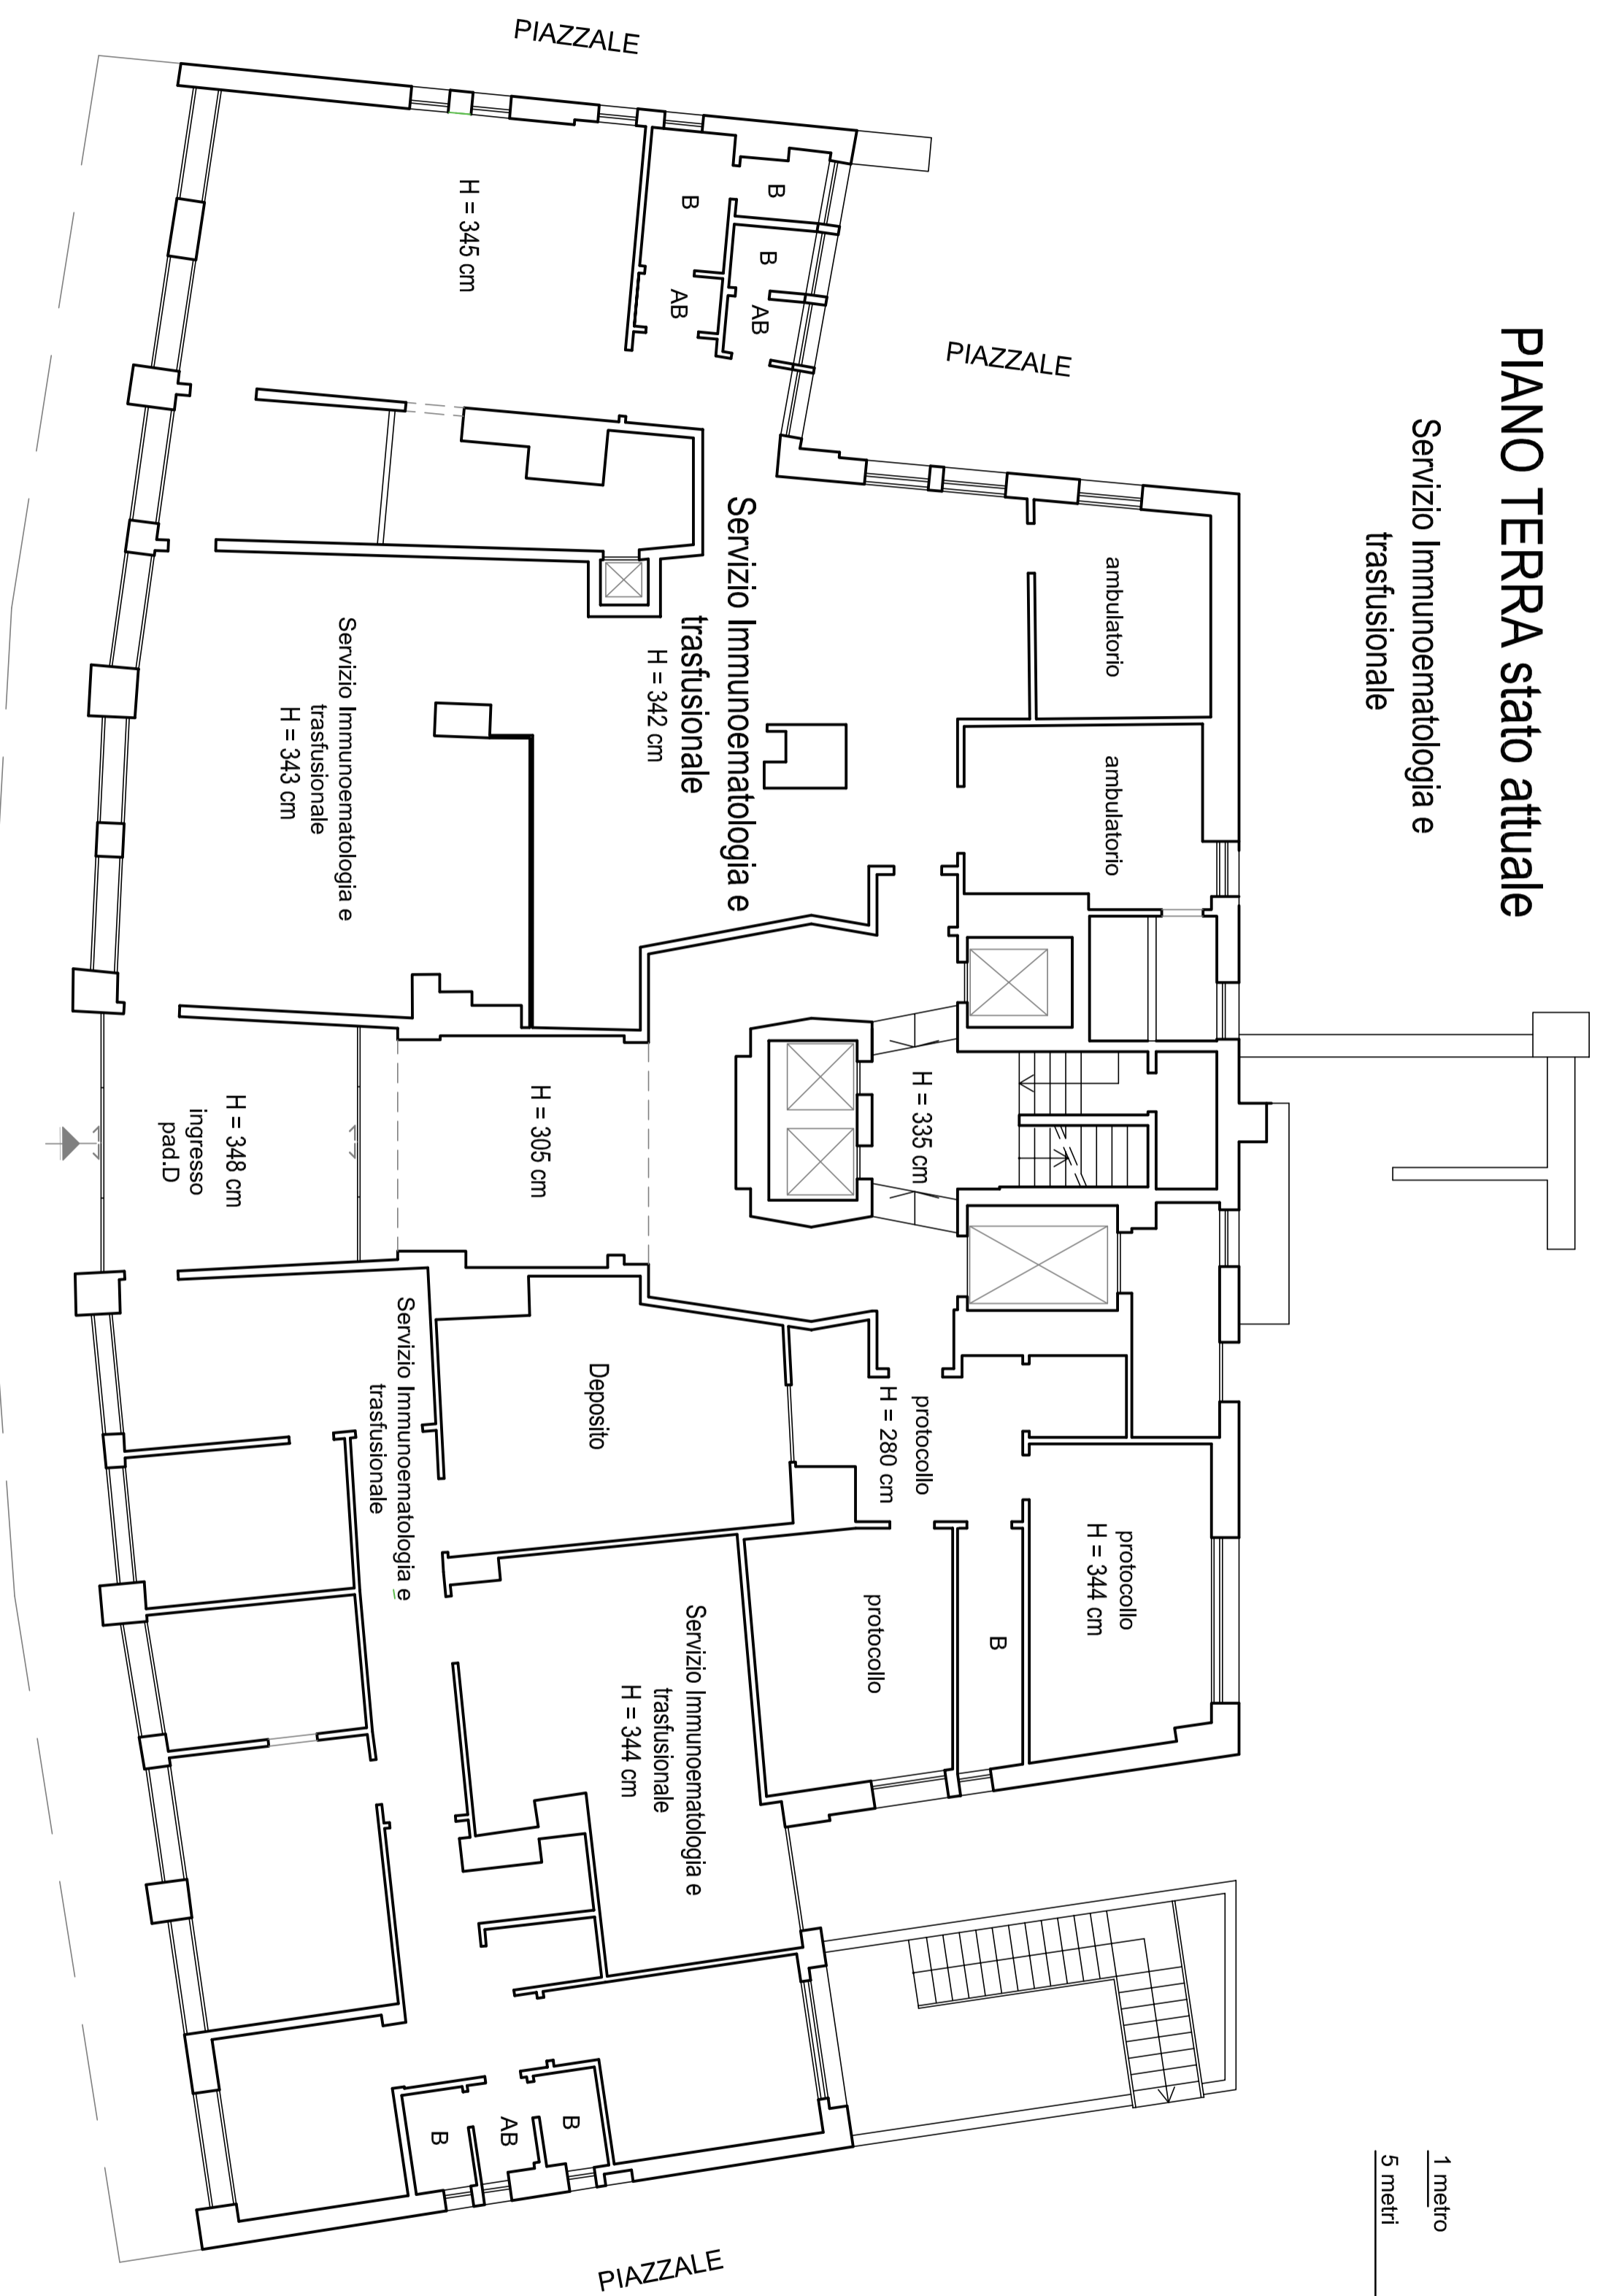


VIA MURA DELLE CAPPUCINE

1 metro
5 metri

PIANO PRIMO stato attuale

Laboratorio analisi
Ufficio Innovazione
Sviluppo e Applicazione Lean

PIAZZALE

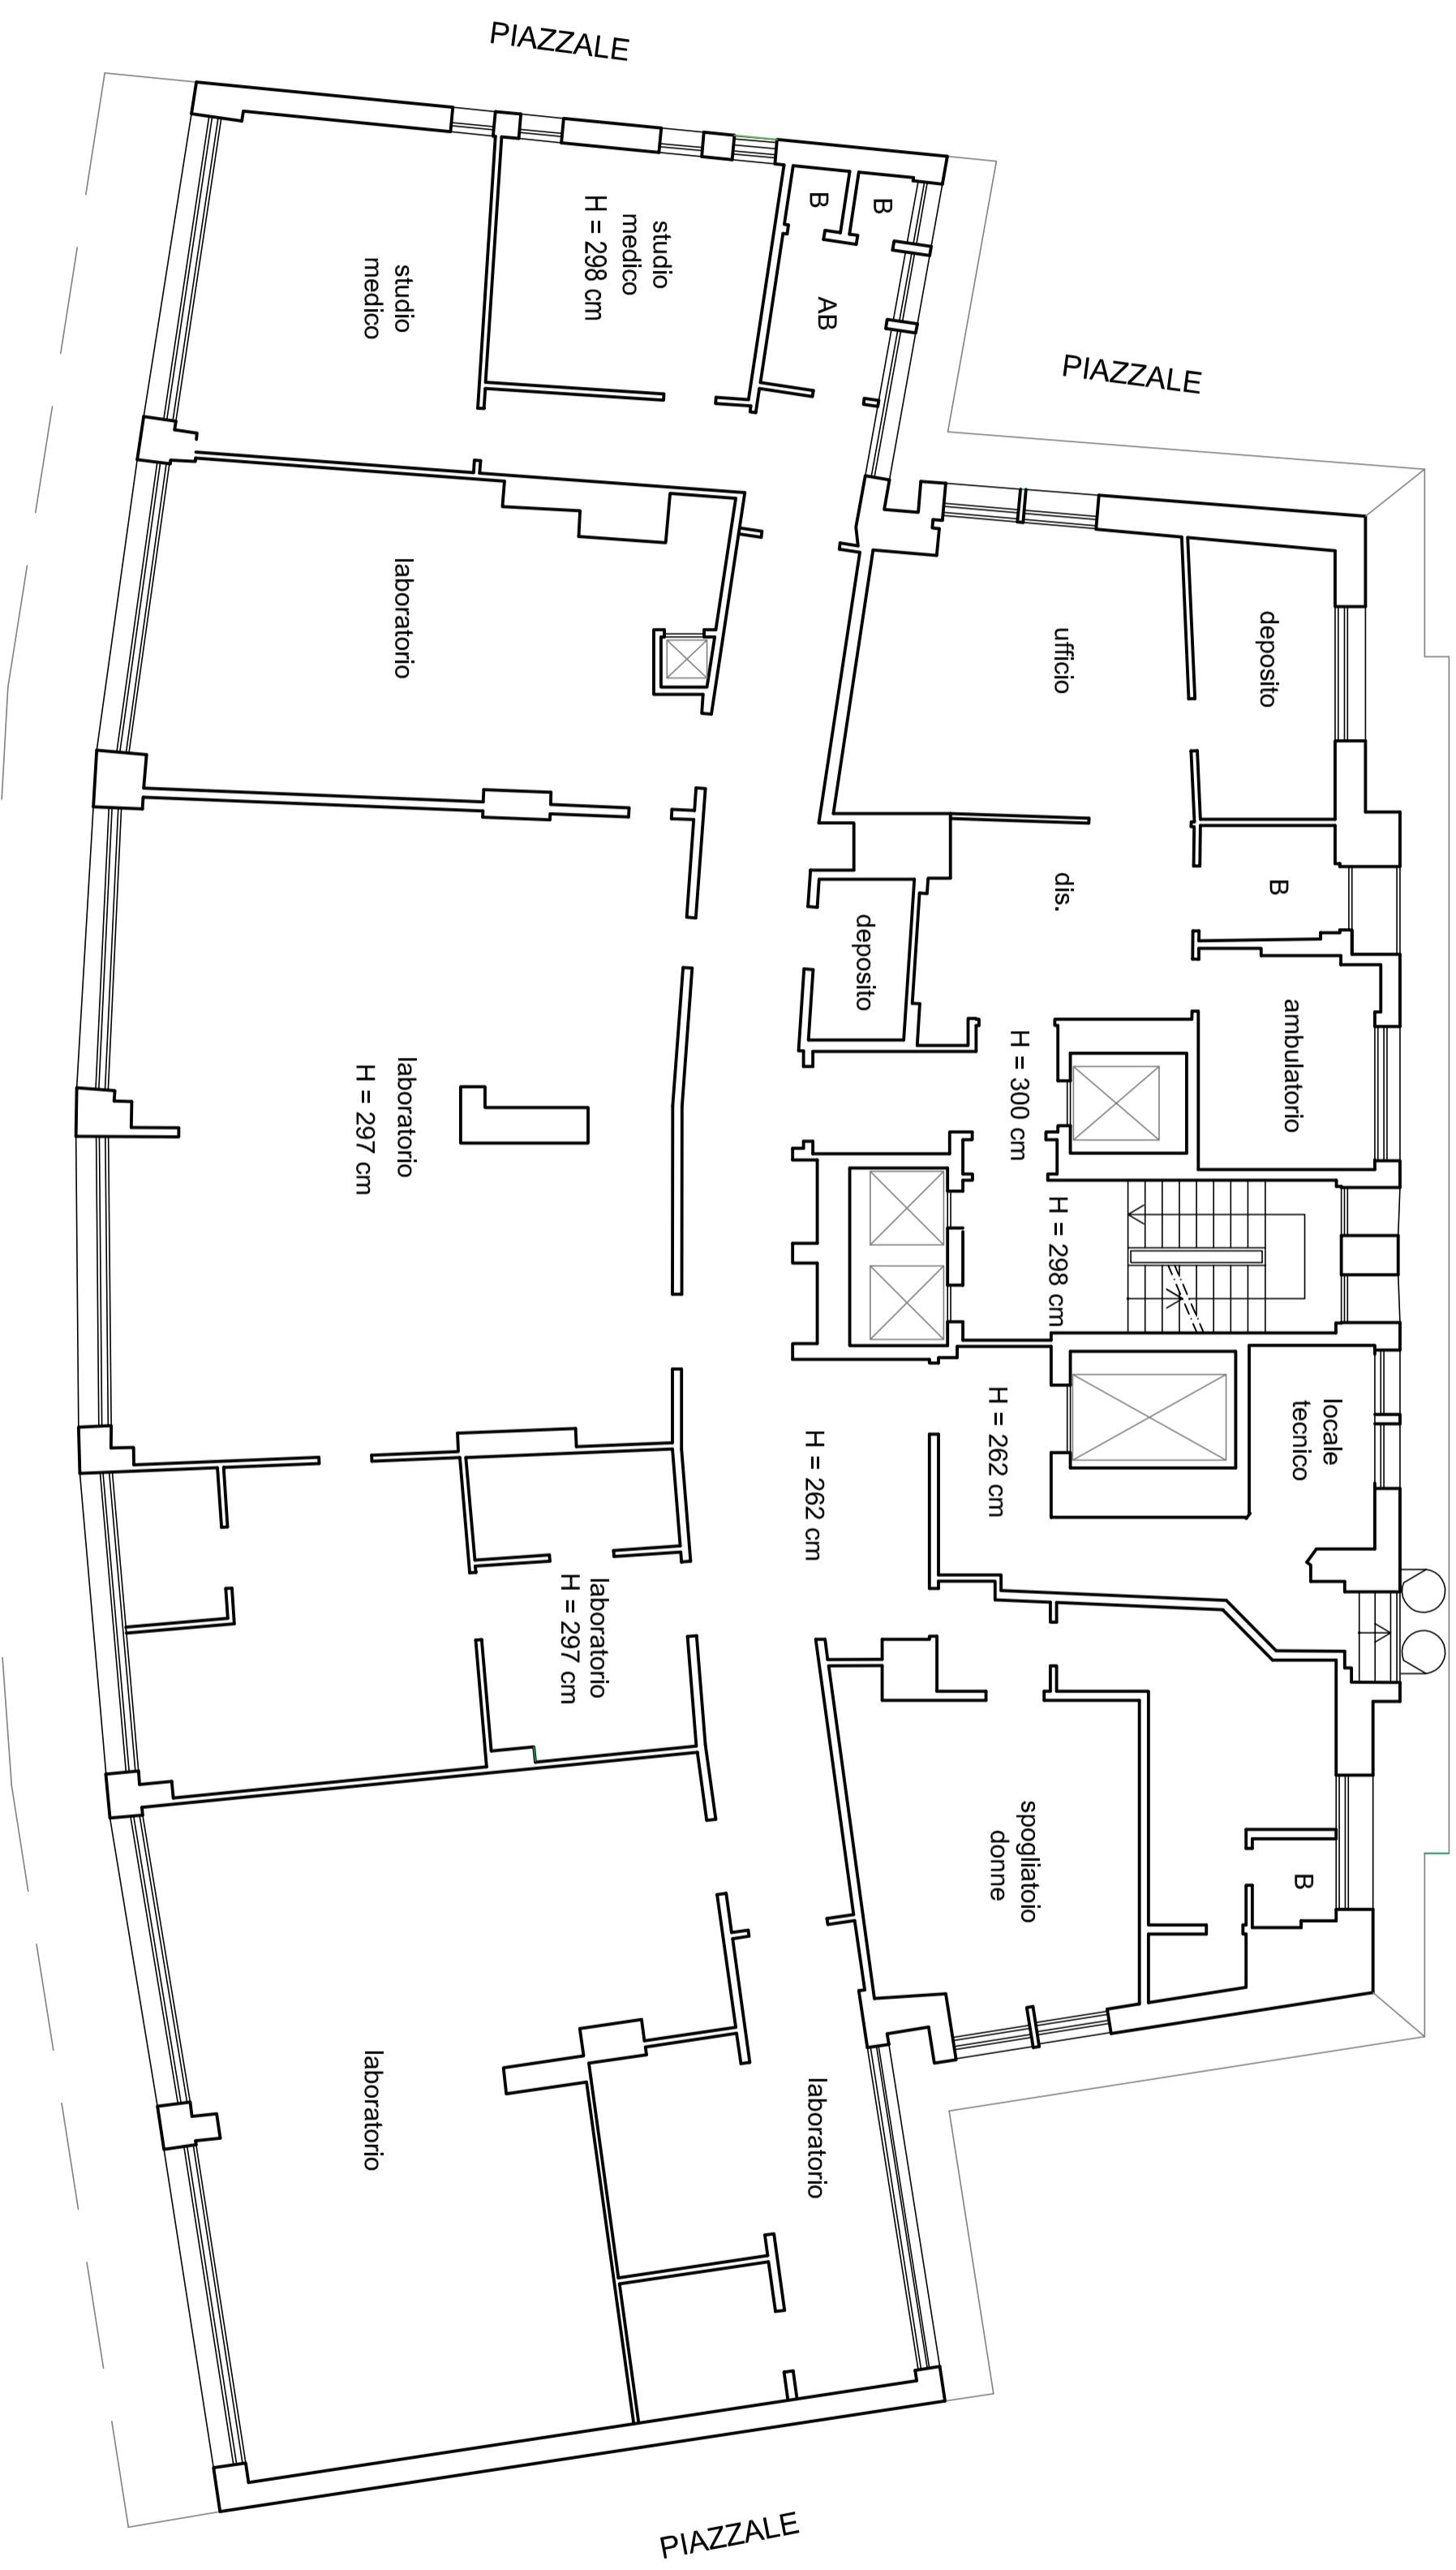


VIA MURA DELLE CAPPUCCINE

1 metro
5 metri

PIANO TERZO stato attuale


Informatica, Telecomunicazioni
Ingegneria Clinica

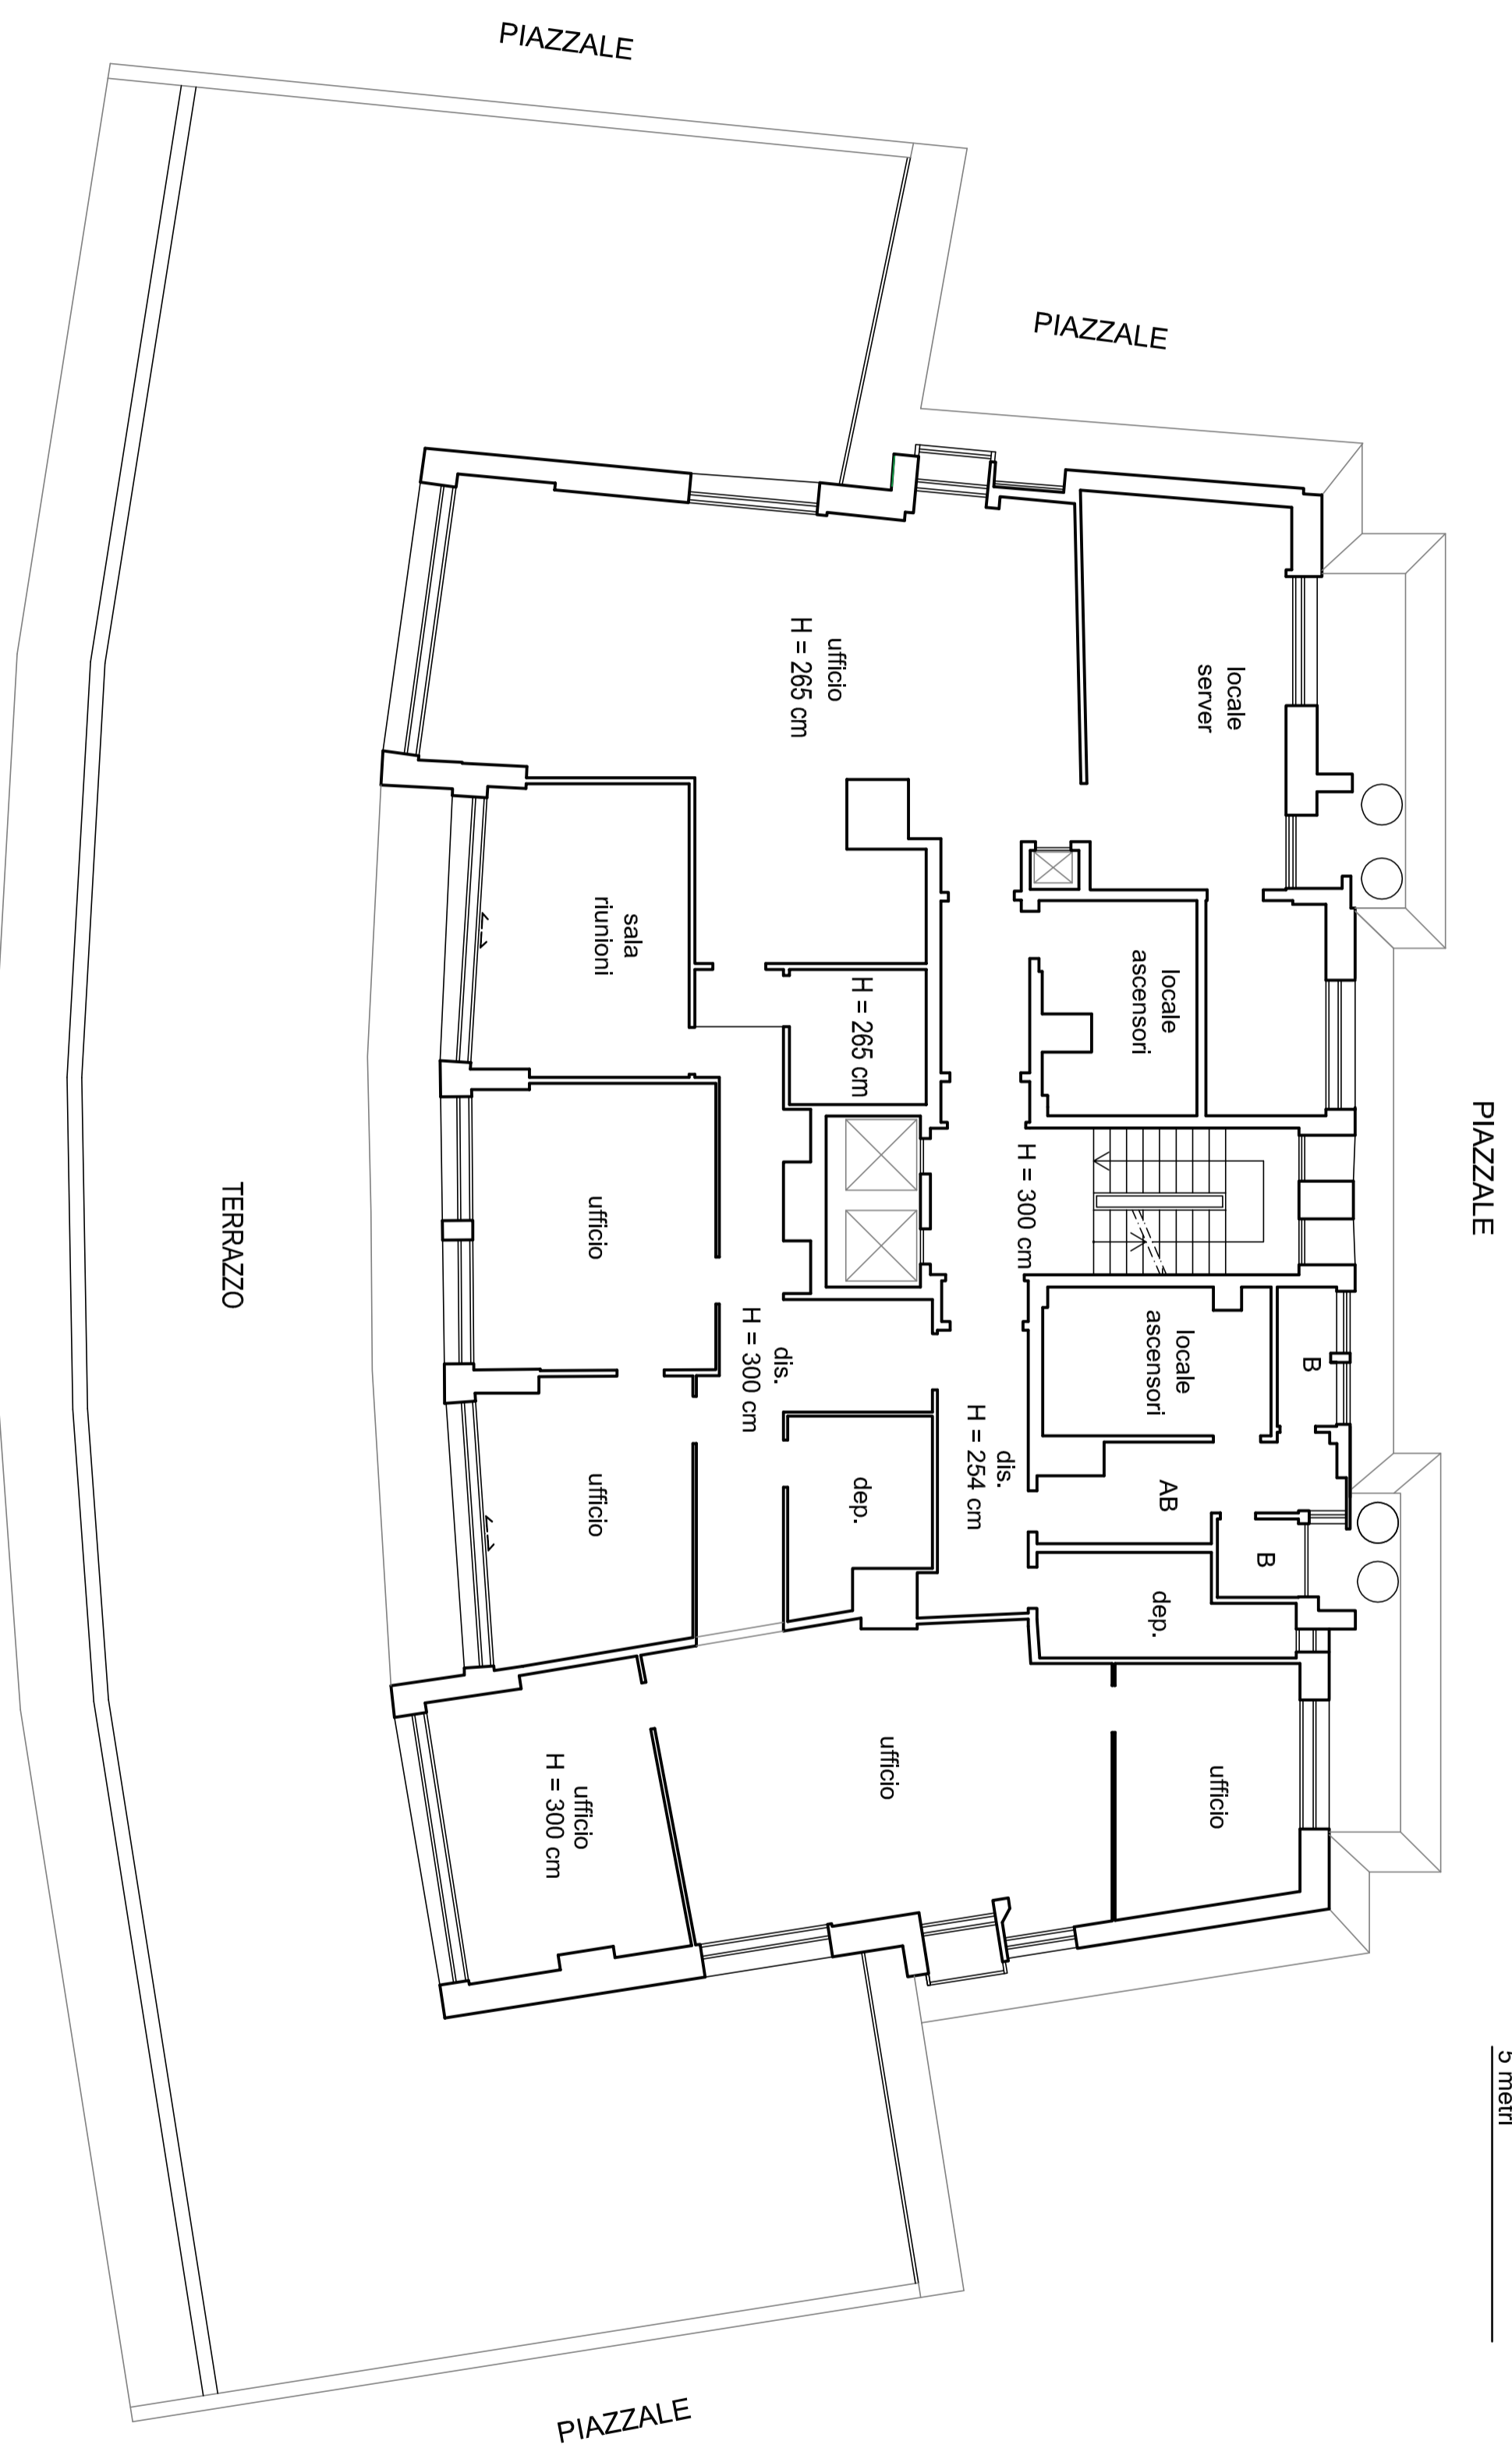

VIA MURA DELLE CAPPUCINE


PIANO QUARTO stato attuale

Affari Generali
Uff. Assicurazioni, patrimonio
Macroarea tecnico-contrattualistica
Gestione tecnica e progettazione lavori

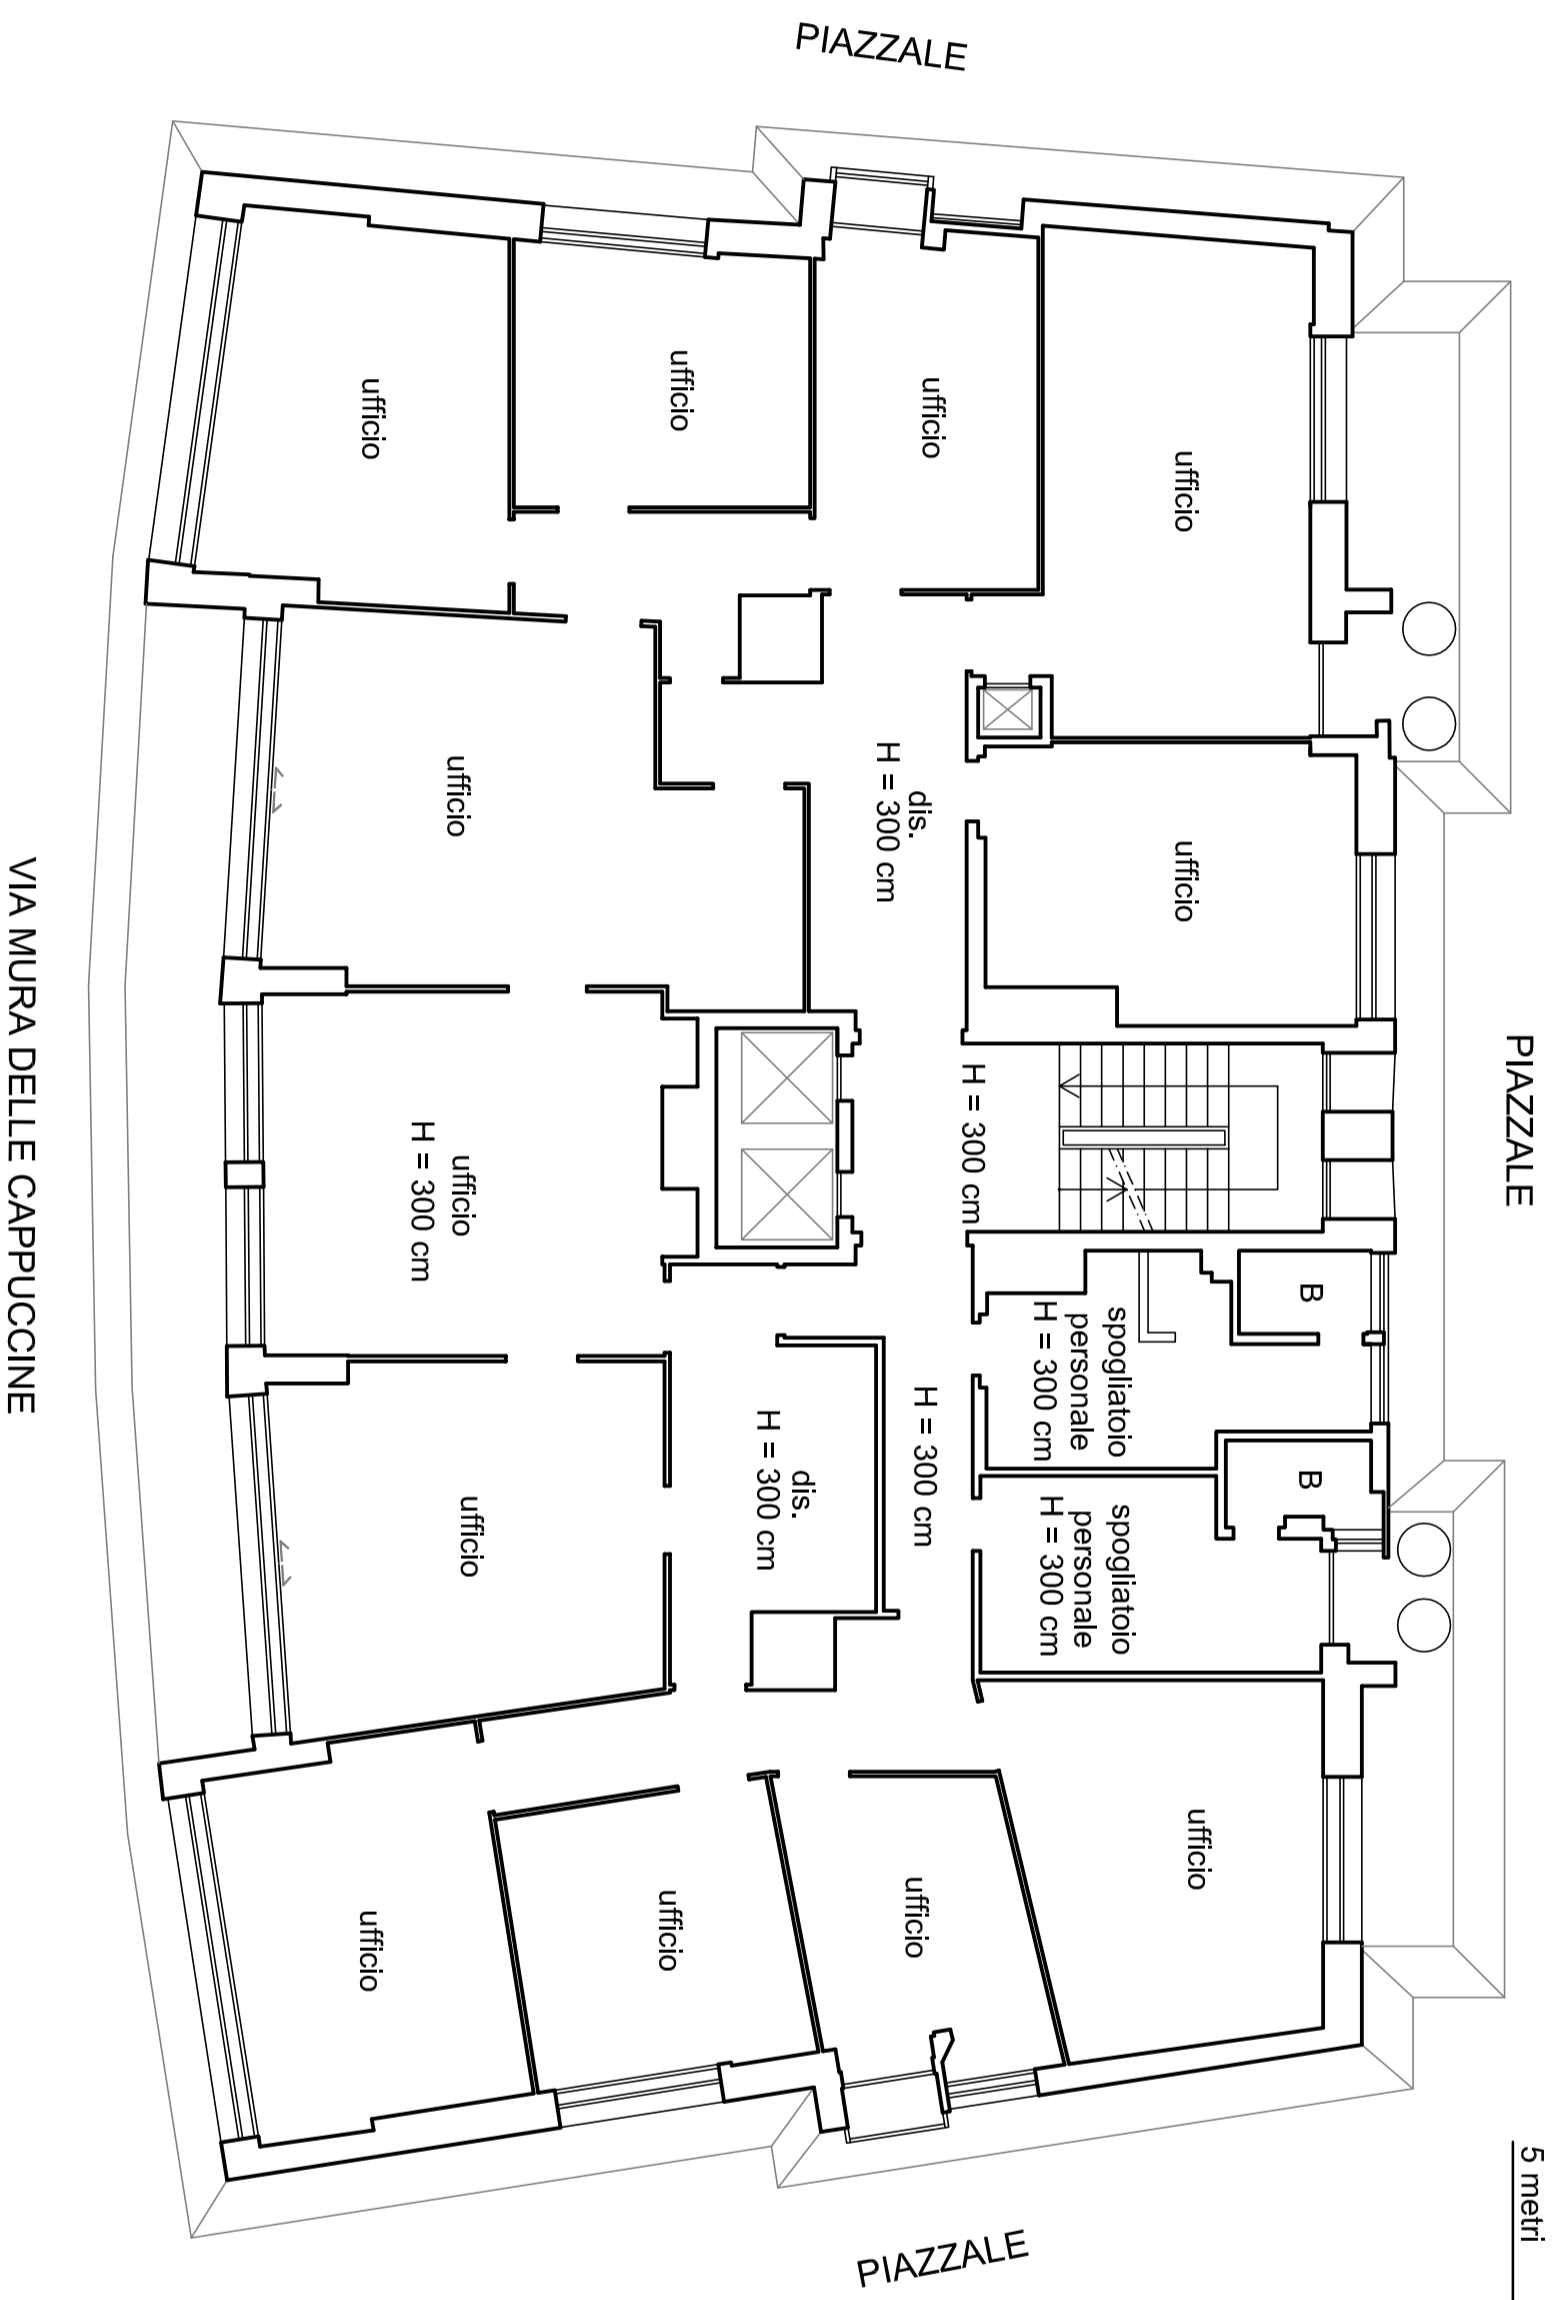


PIANO QUINTO stato attuale

Controllo di Gestione
Gestione Risorse Umane

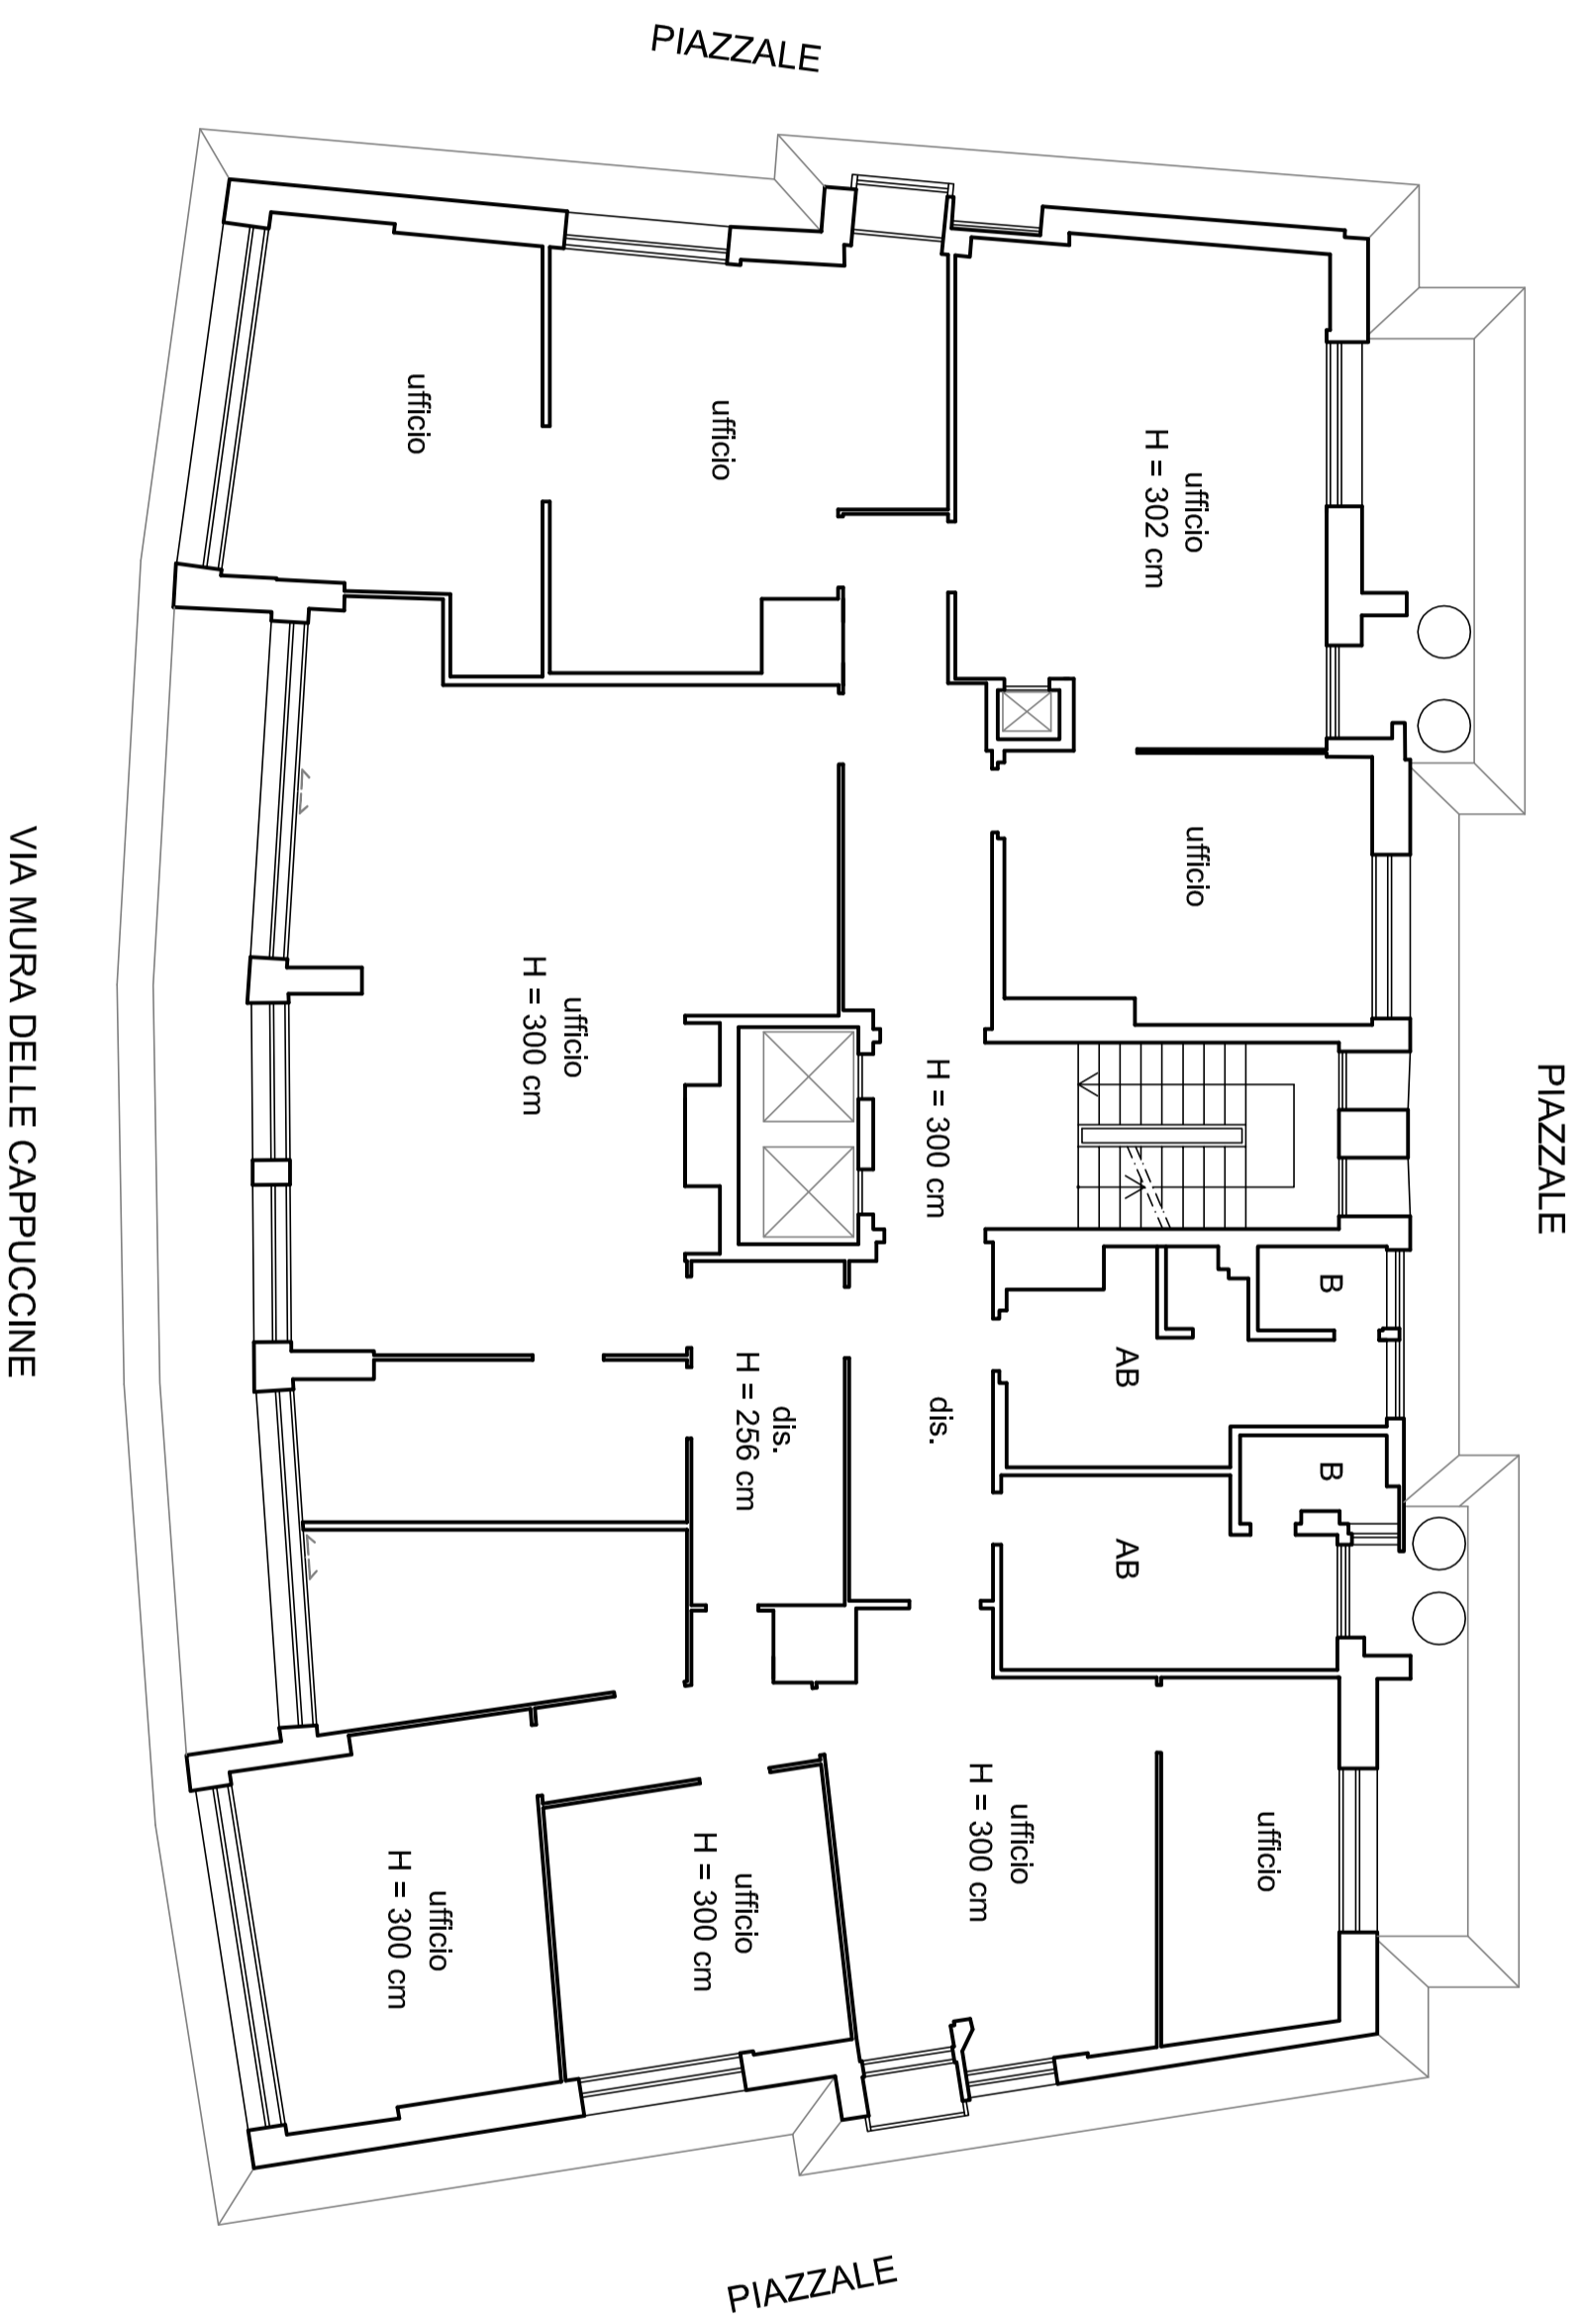



PIANO SESTO stato attuale

Direzione sanitaria
Macroarea Amministrativa

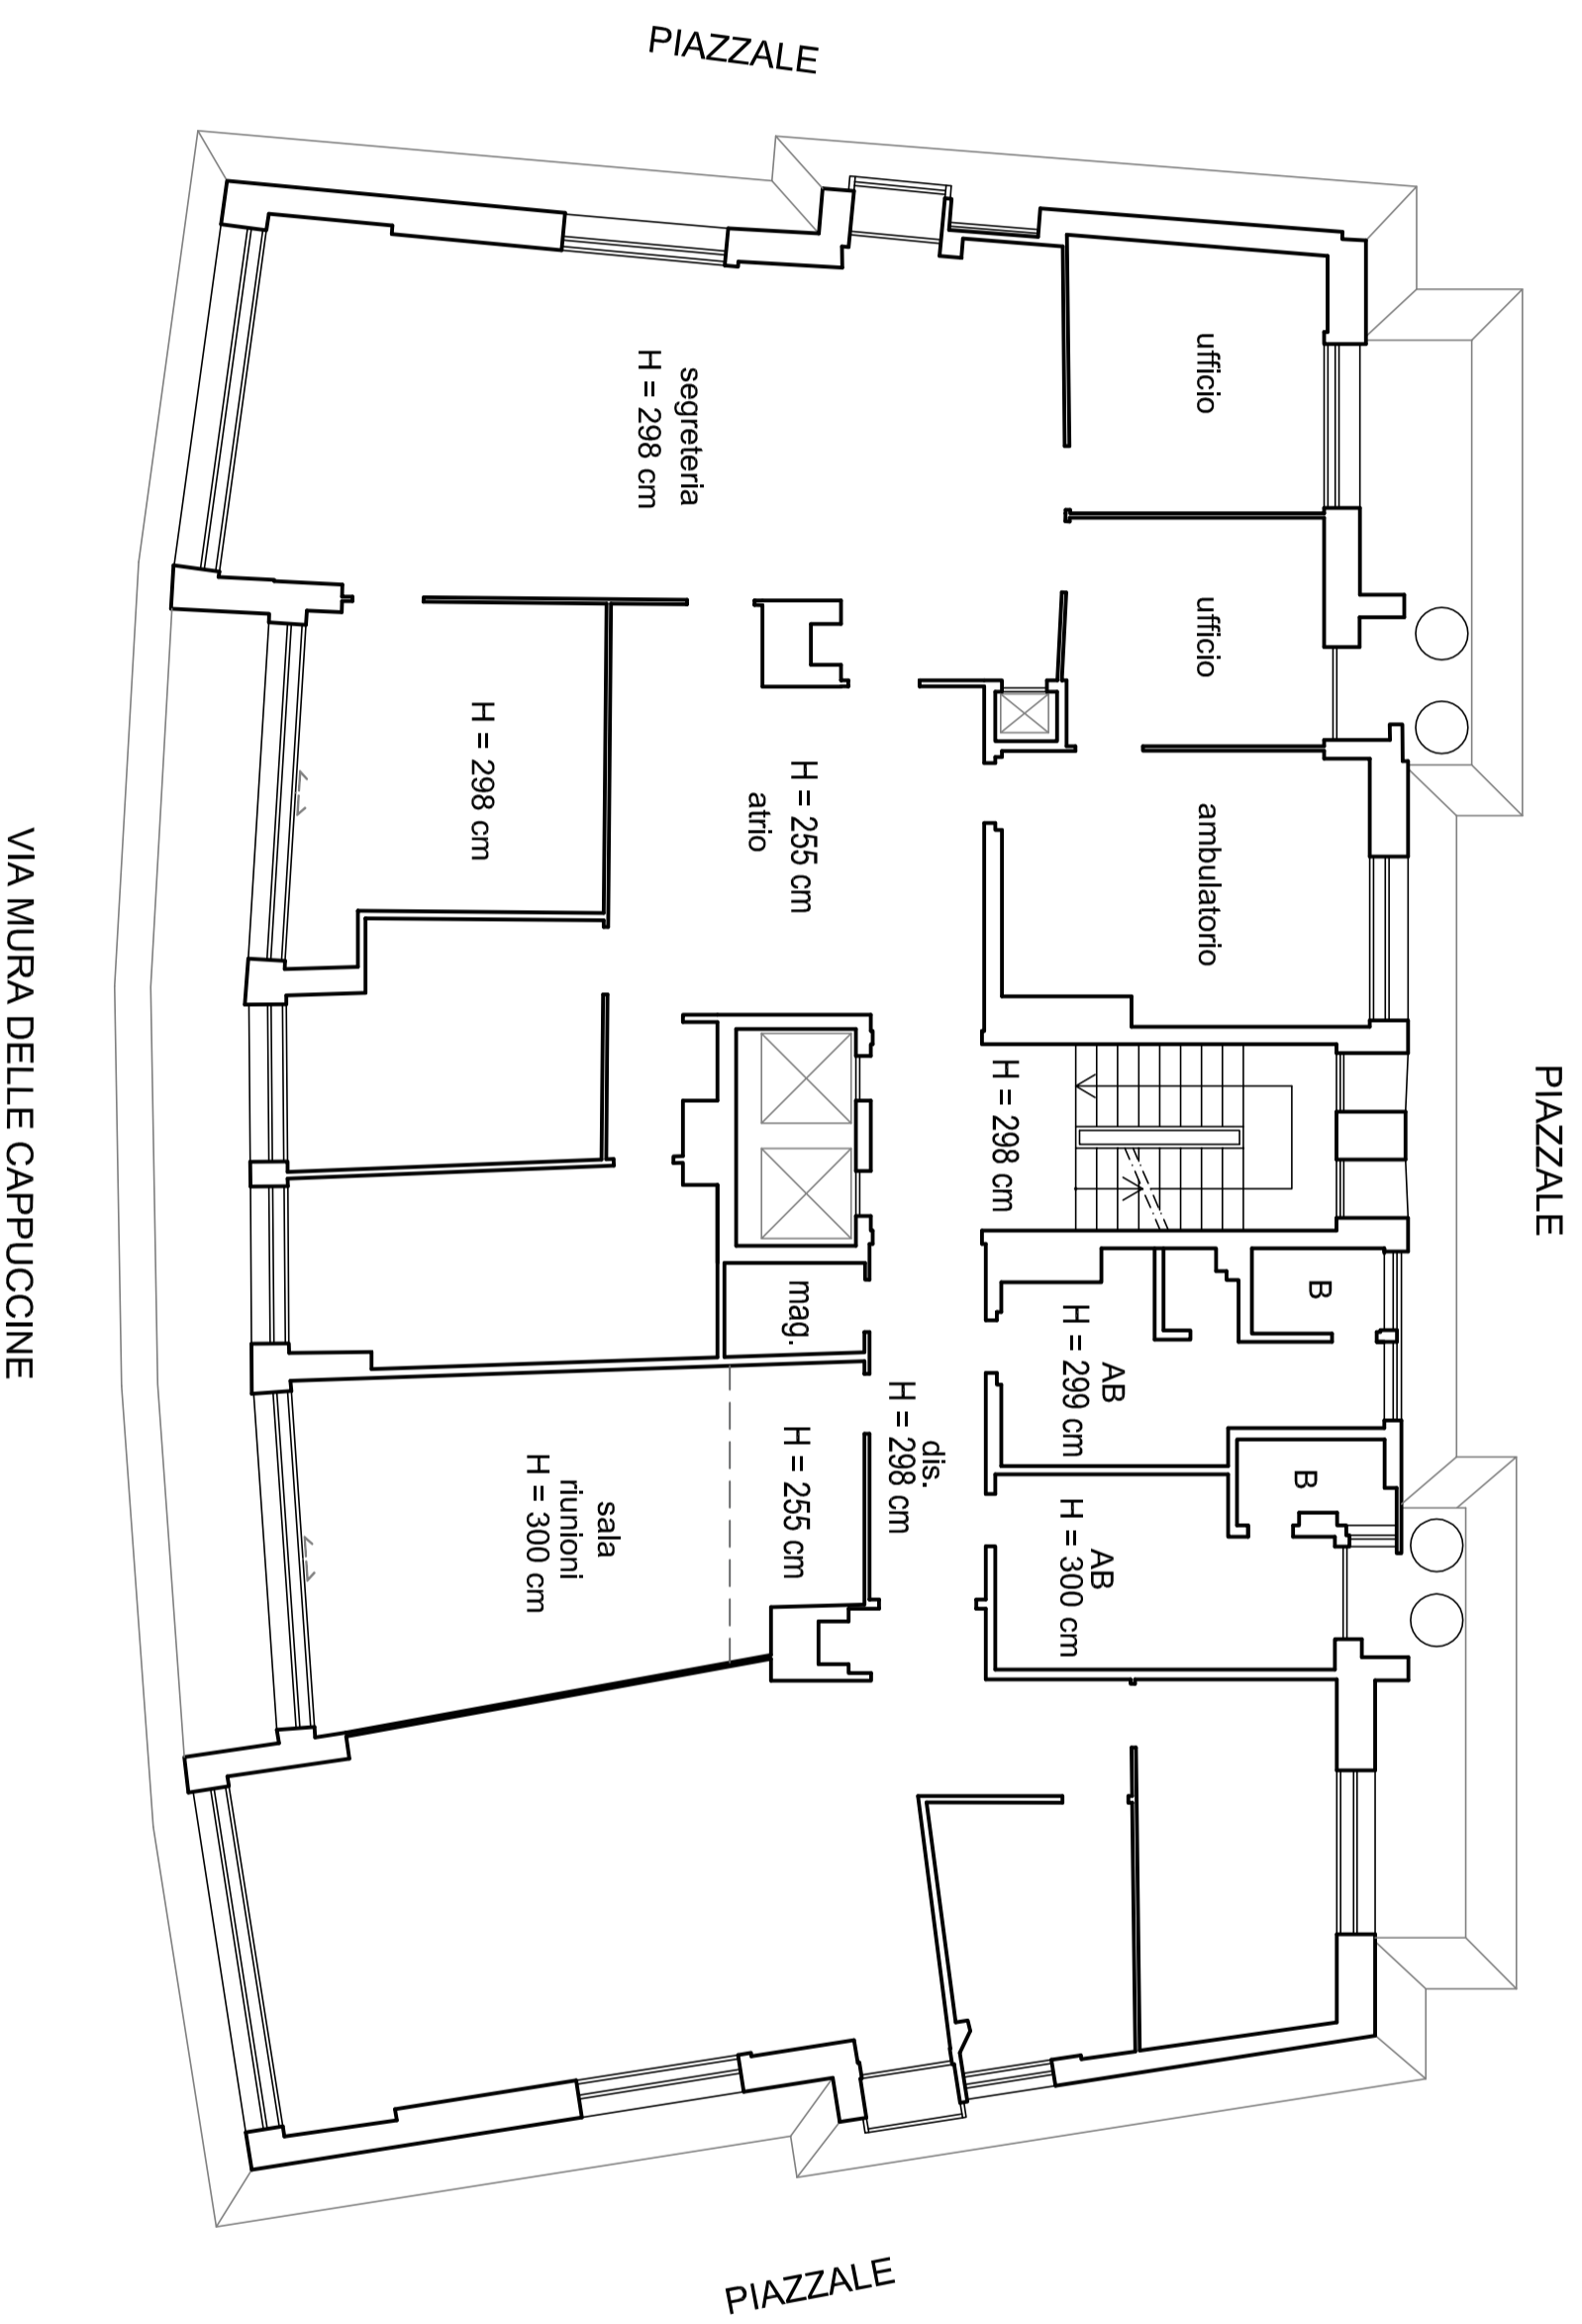

PIANO SETTIMO stato attuale


Approvvigionamento e Gestione Risorse
Bilancio e Contabilità

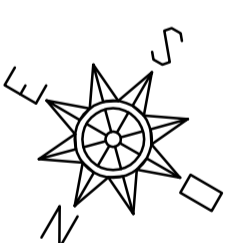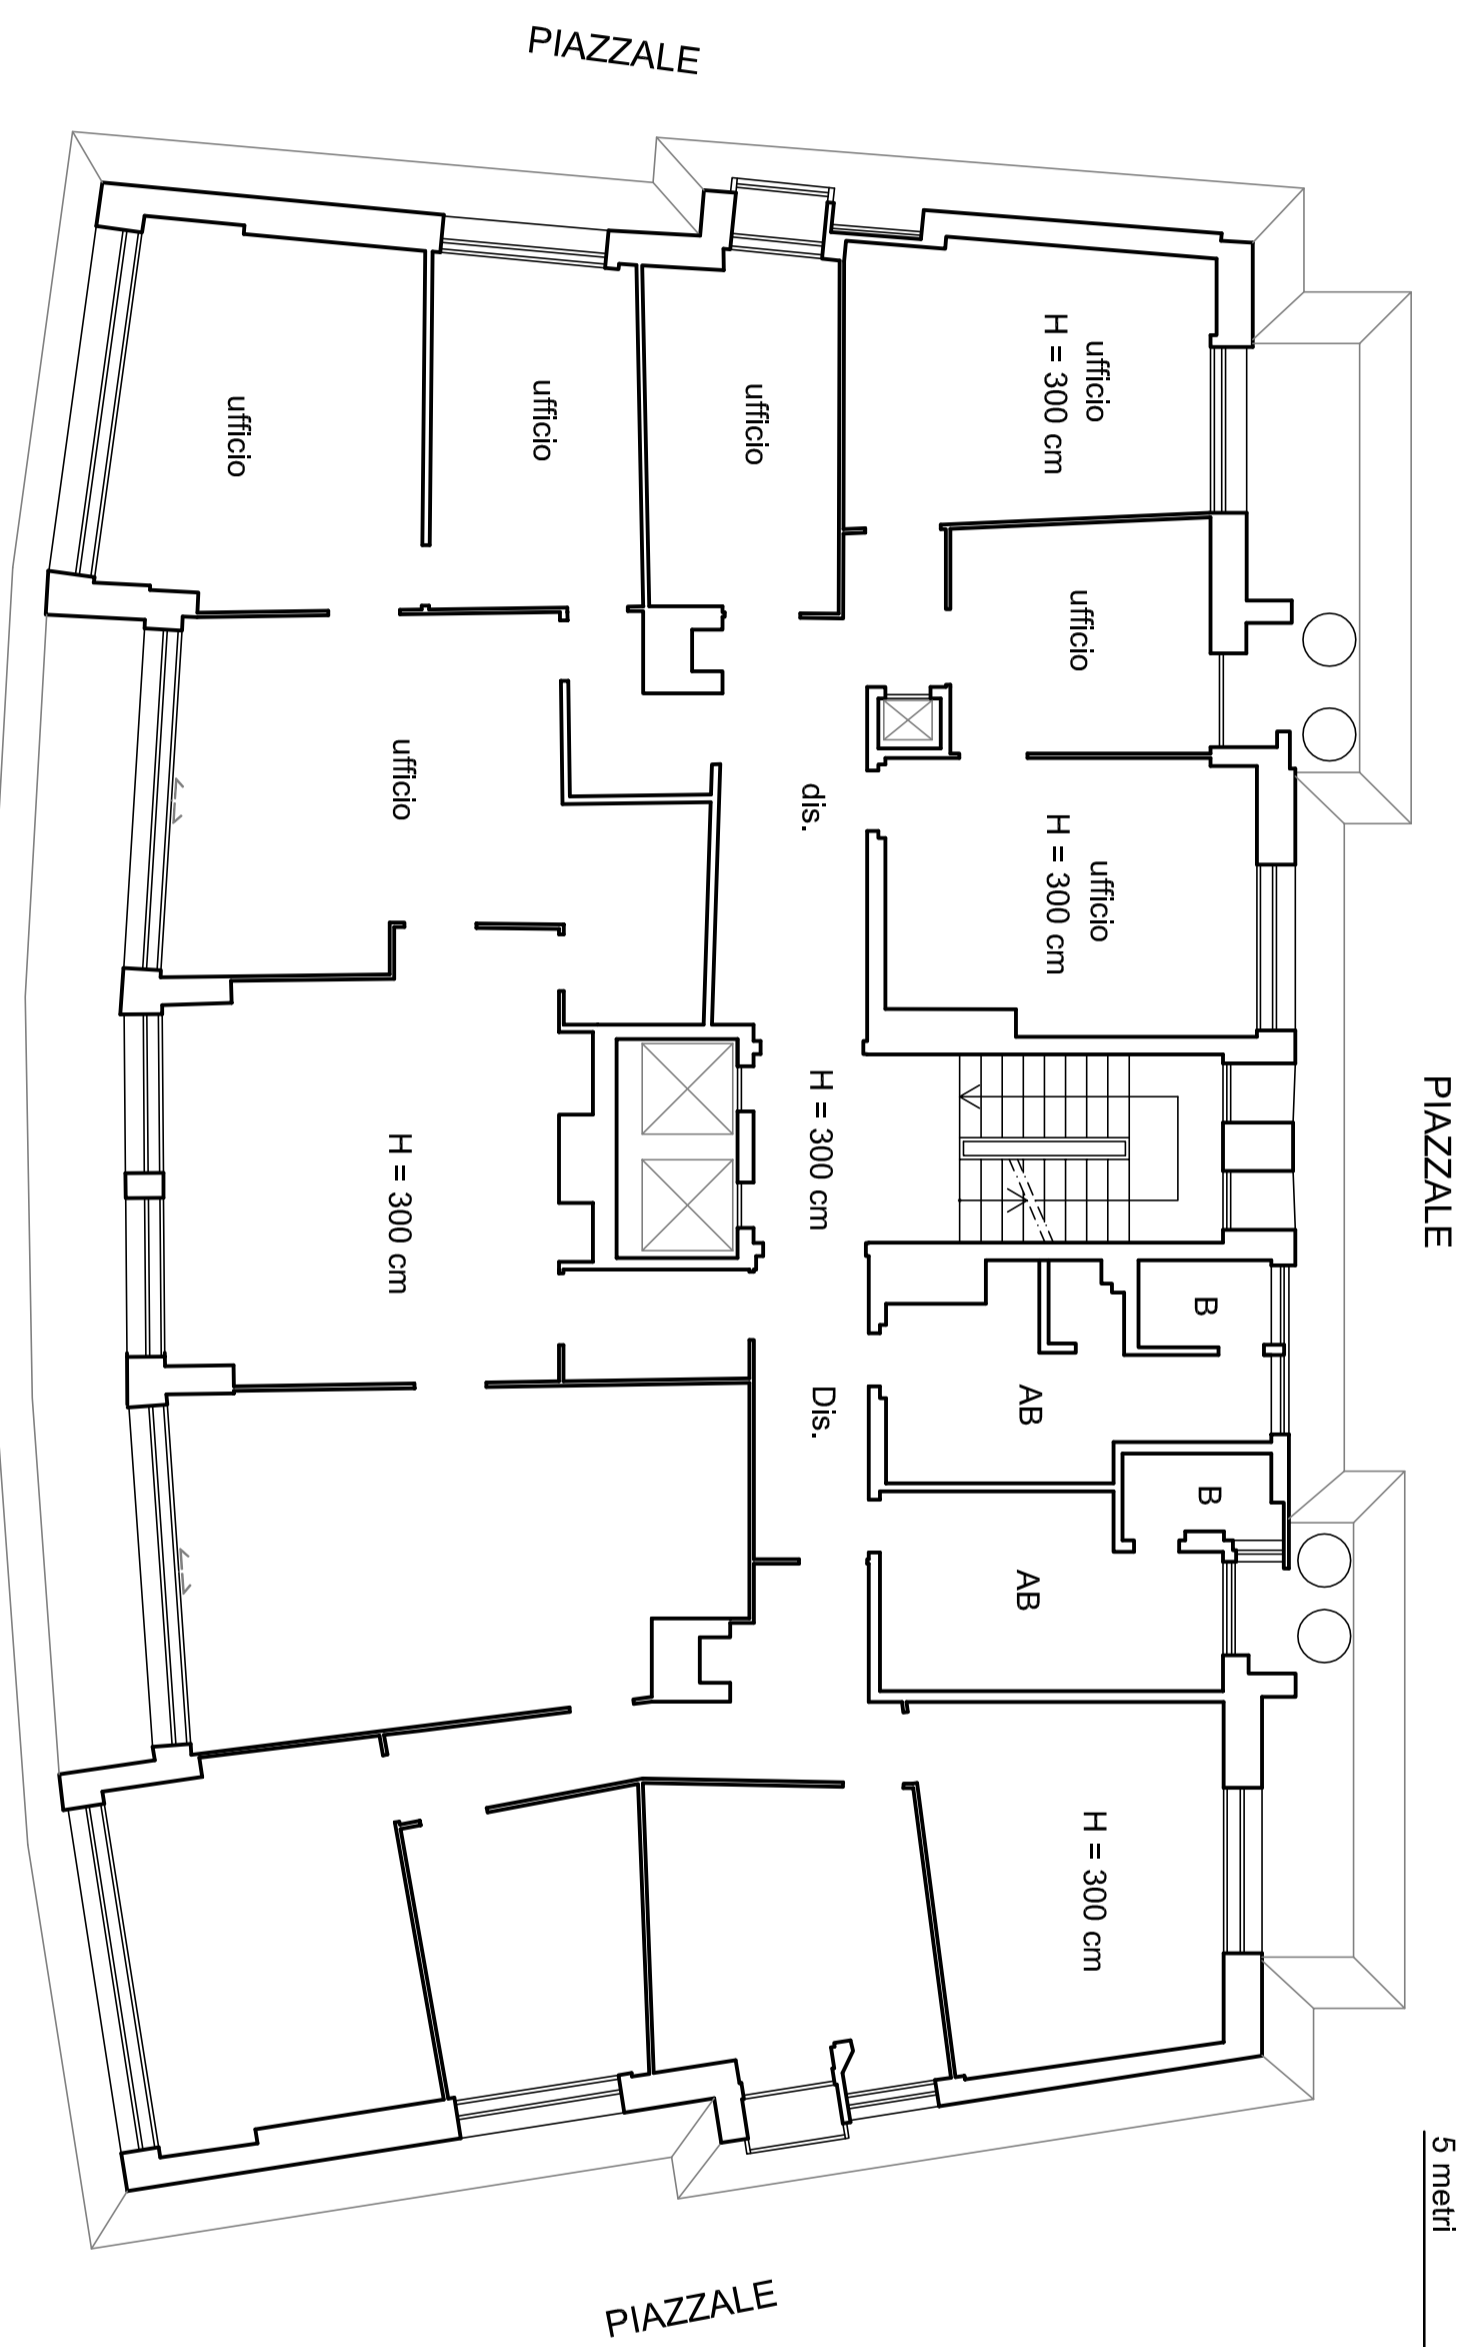

PIANO OTTAVO stato attuale

Presidenza - Direzione Generale - Direzione Amministrativa
Fondazione Pio Istituto De Ferrari Brignole Sale in Voltaggio

1 metro
5 metri

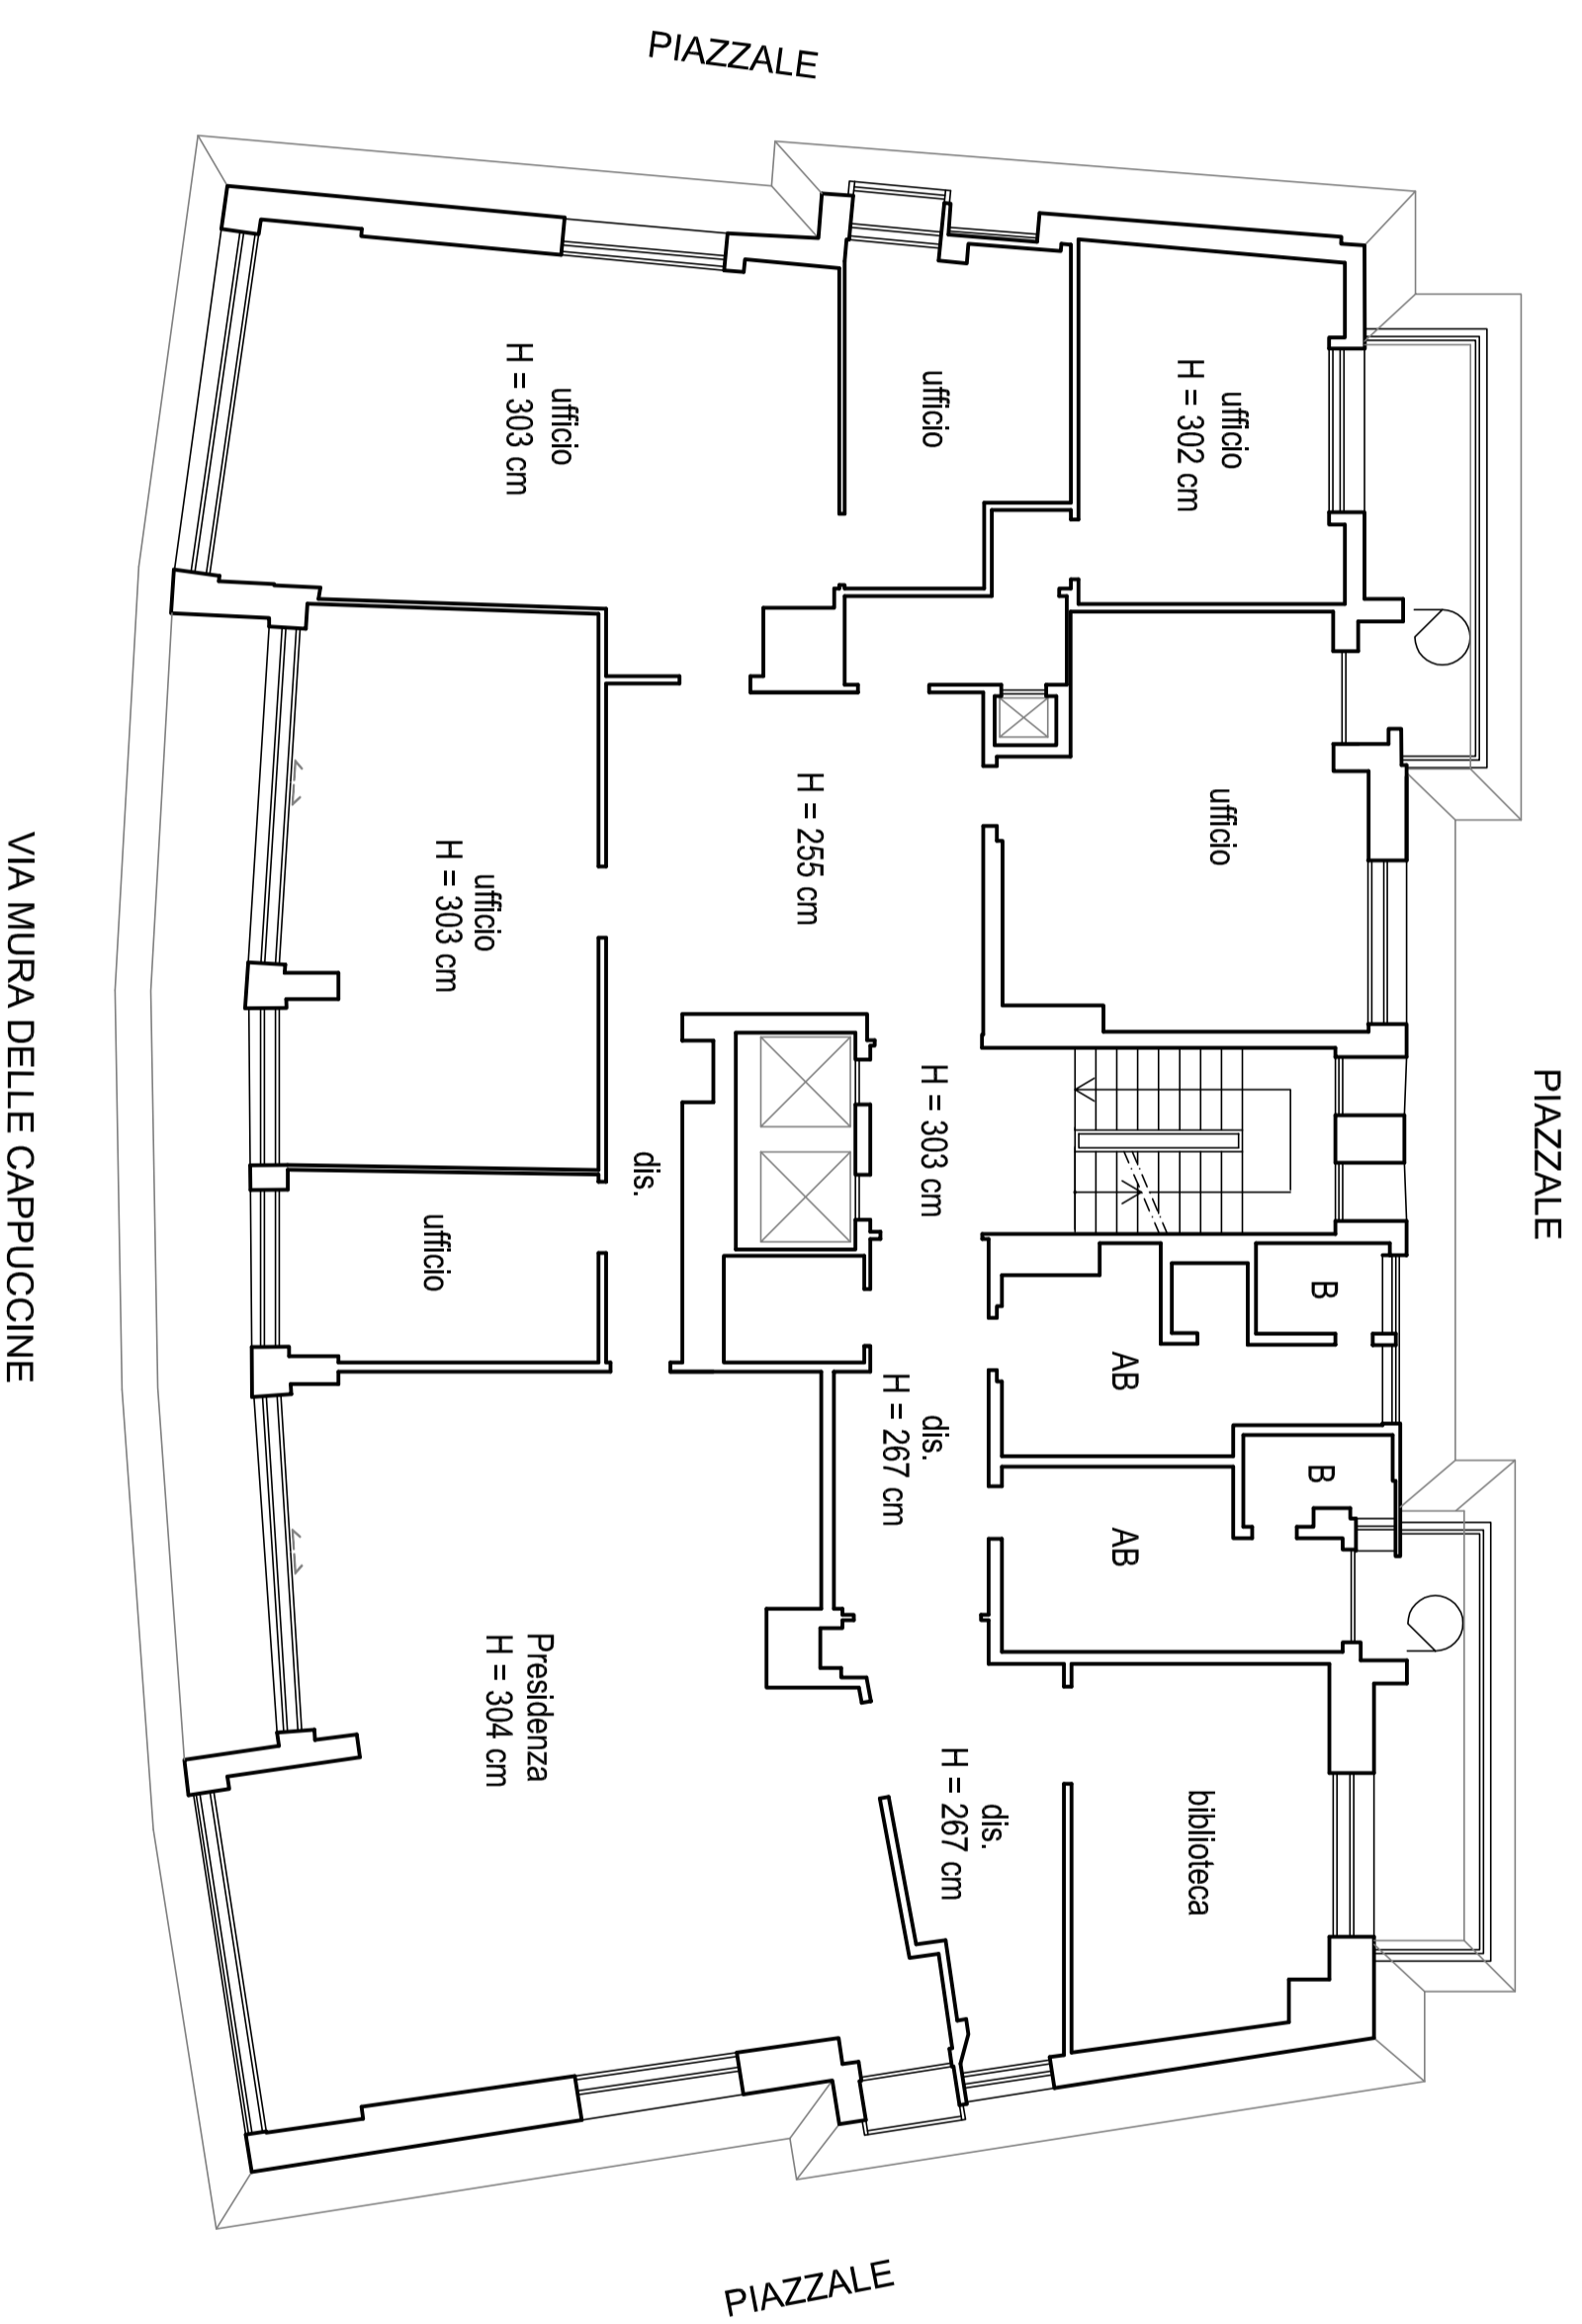

PIANO COPERTURA stato attuale

